




PAVILON G - 1.NP

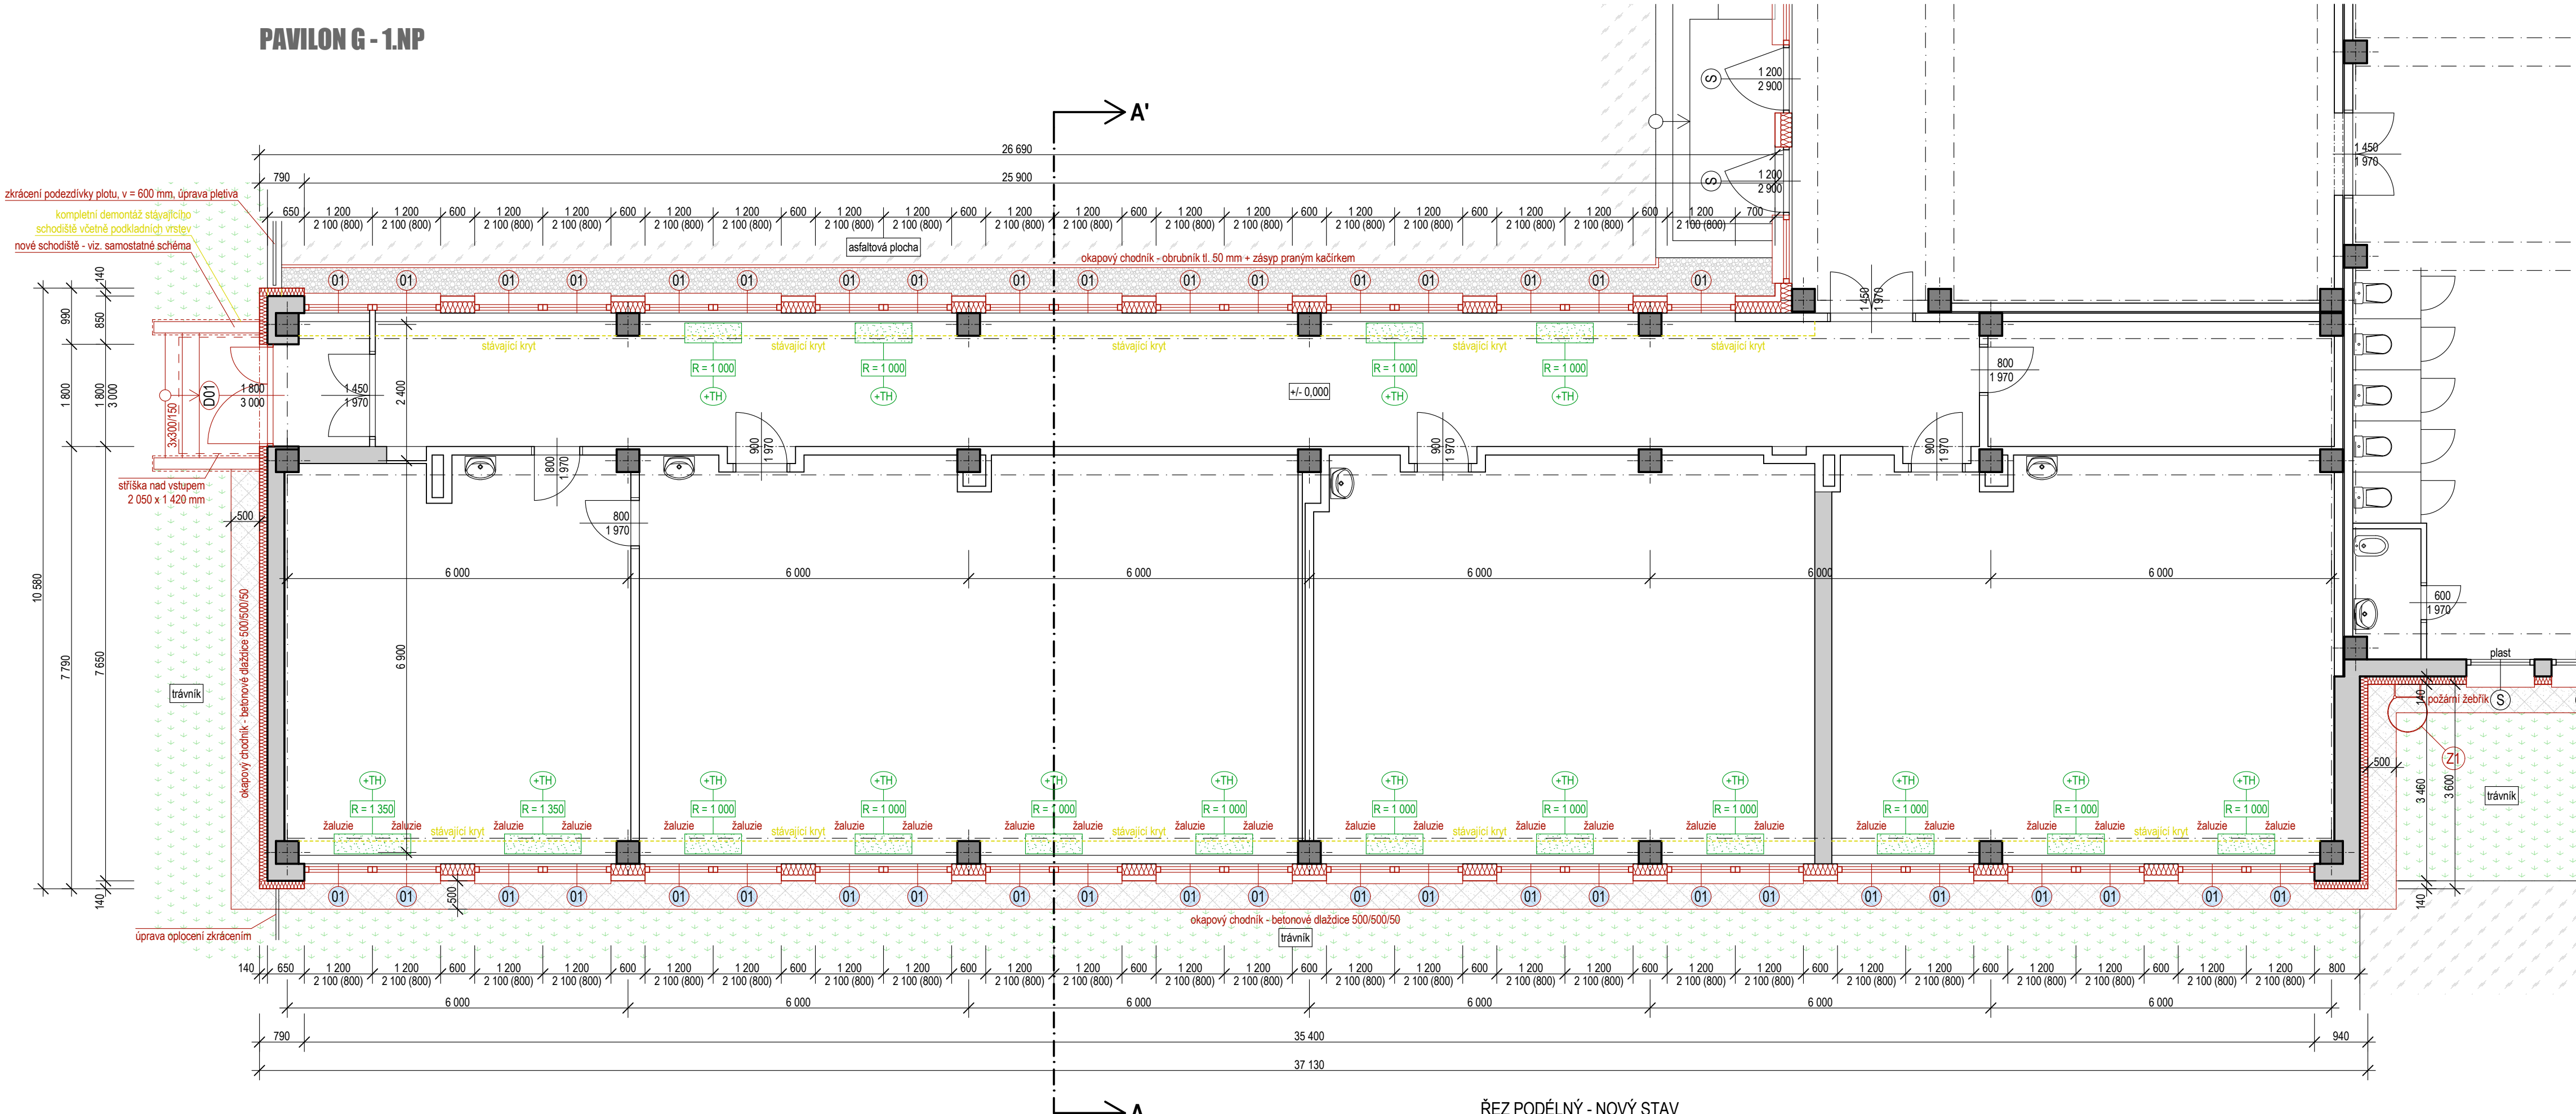


PŮDORYS SCHODIŠTĚ - STÁVAJÍCÍ STAV

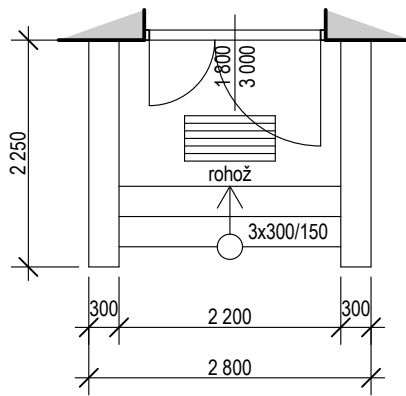




PŮDORYS SCHODIŠTĚ - NOVÝ STAV

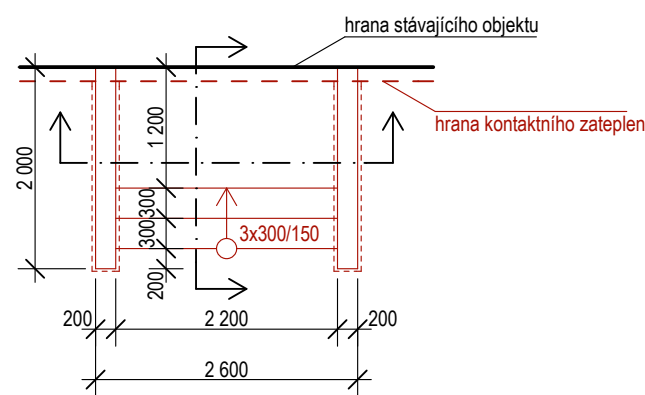

ŘEZ PŘÍČNÝ - NOVÝ STAV

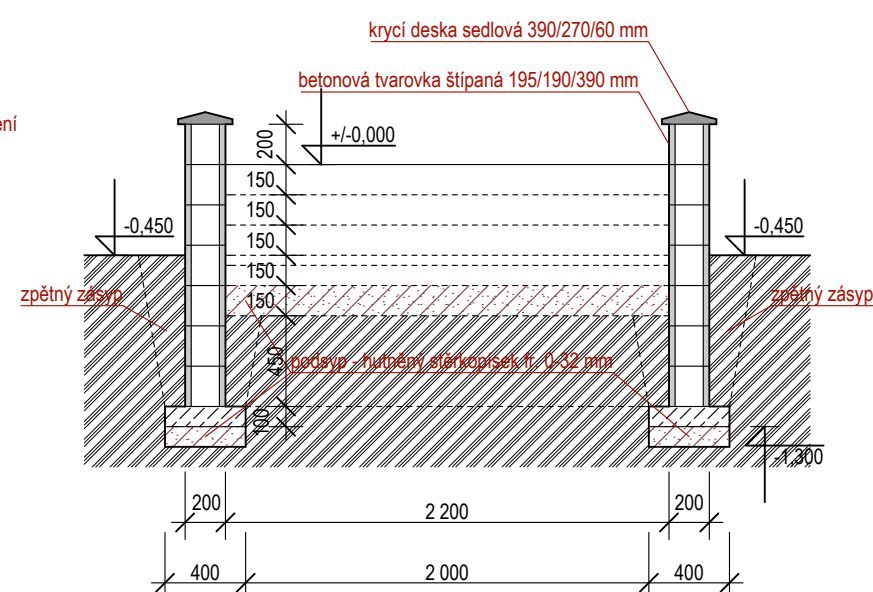


ŘEZ PODÉLNÝ - NOVÝ STAV

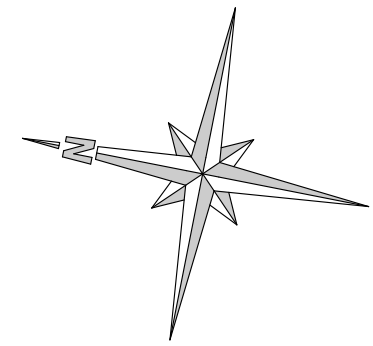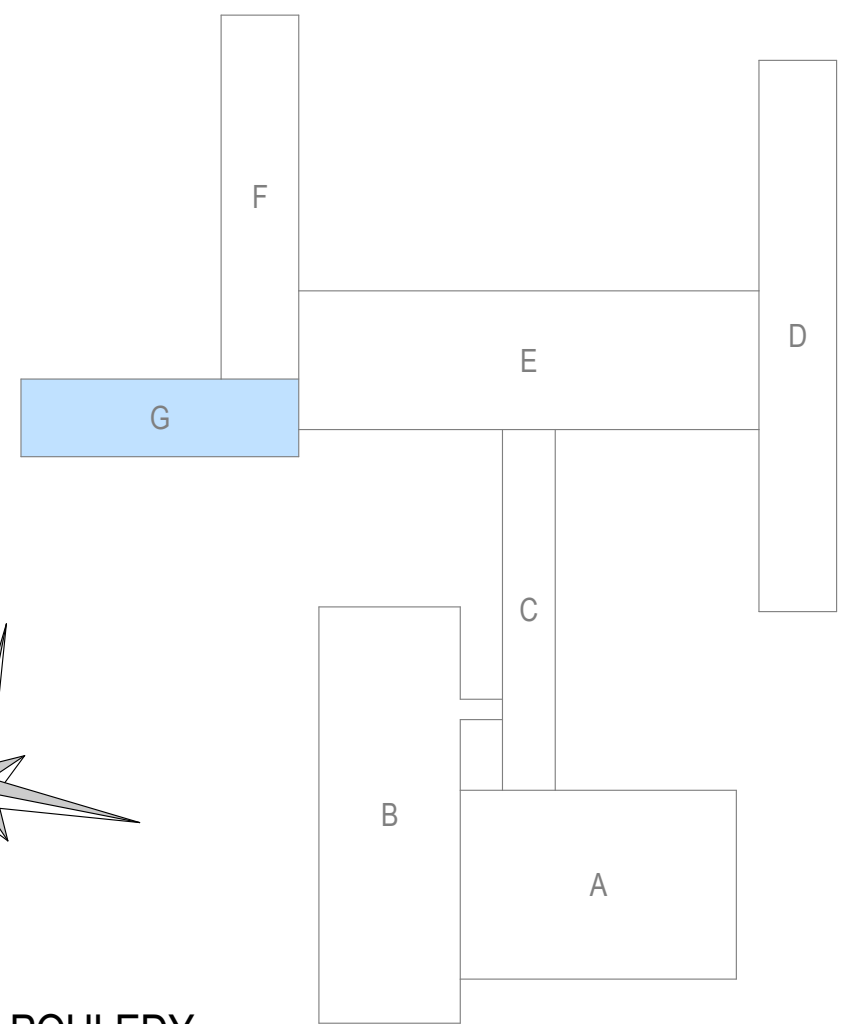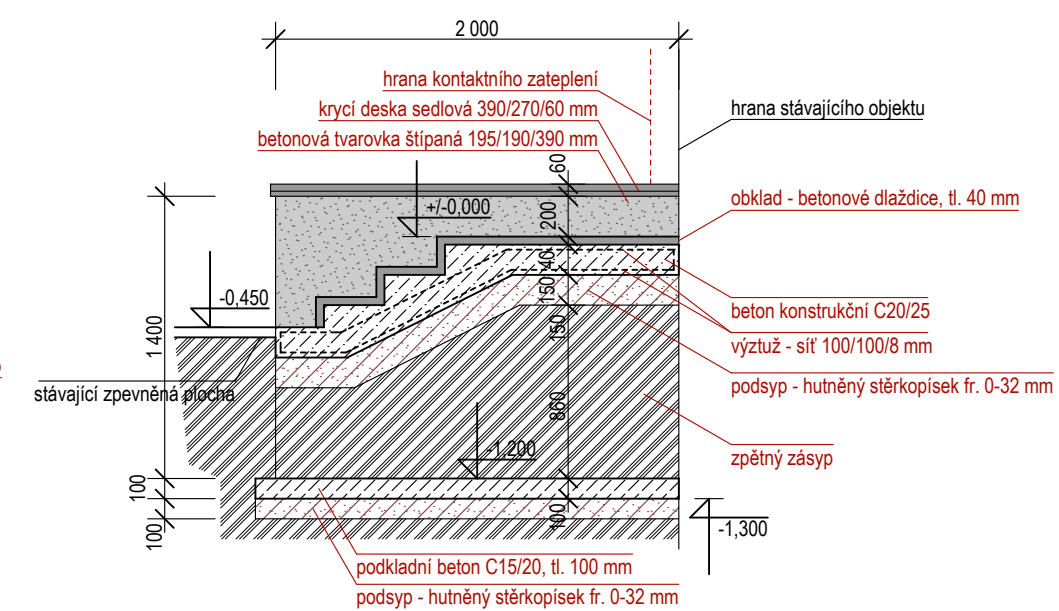




D.1.1.C.04. - POHLEDY

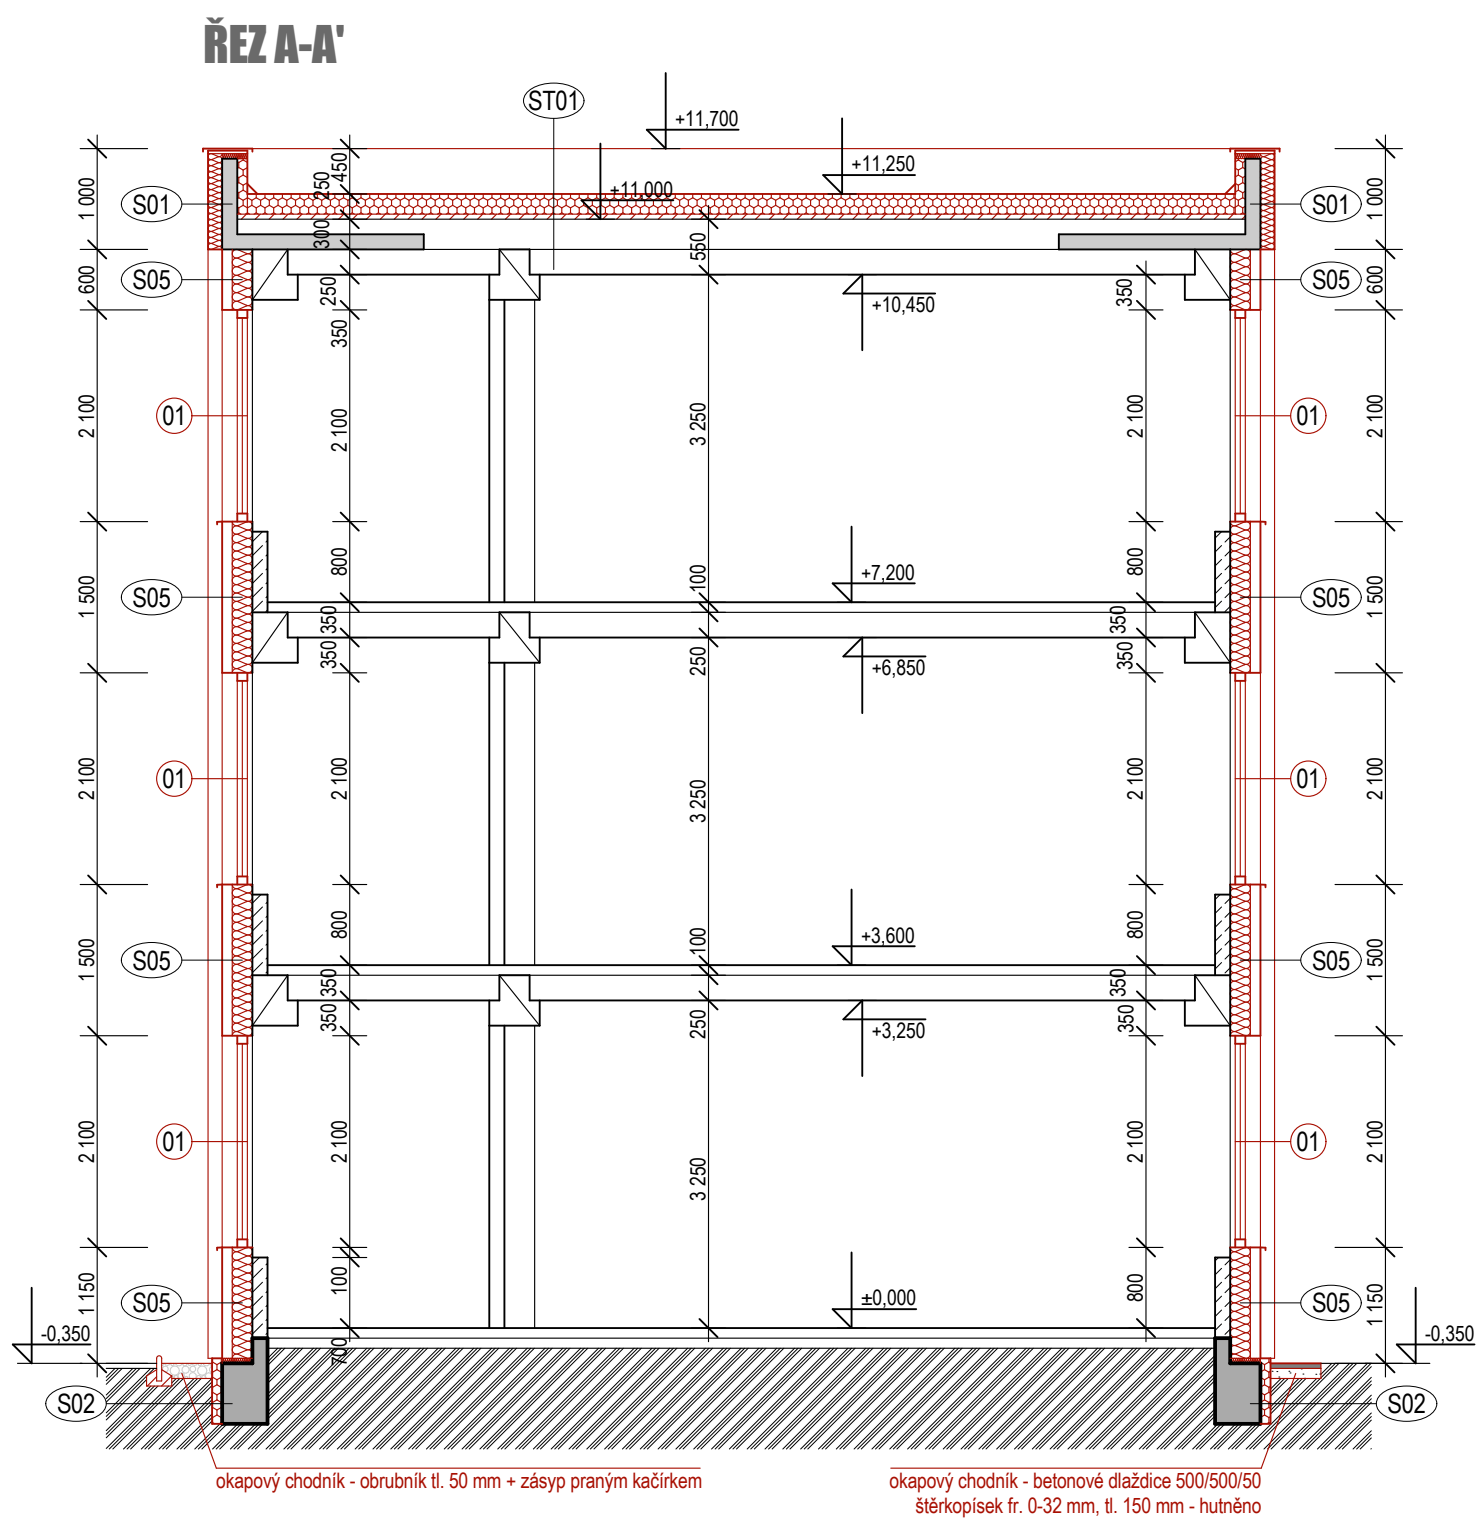oddíl PD pavilon číslo výkresu název výkresu




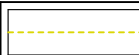
$$\pm 0,000 = 297,10 \text{ m.n.m. (Bpv)}$$


POZNÁMKA

- | | |
|---|--|
|  | výpis výplní otvorů a žaluzií viz. Tabulky výplní otvorů jednotlivých pavilonů |
|  | výpis krytů radiátorů viz. D.1.1.05. - Úprava ŮT - kryty radiátorů (D+M), term |
|  | výpis zámečnických výrobků viz. D.1.1.04. - Tabulka zámečnických výrobků |

ZAMĚŘENÍ SKUTEČNÉHO STAVU PLATNÉ KE DNI 5.11.2014

LEGENDA

- | | |
|---|--|
|  | tepelná izolace - polystyren - viz. D.1.1.02. - Skladby konstrukcí |
|  | tepelná izolace - minerální vata - viz. D.1.1.02. - Skladby konstrukcí |
|  | systémové opláštění - náhrada boletických panelů |
|  | anglické dvorky - rozměry a umístění viz. půdorysy |
|  | bourané konstrukce |
|  | zpevněné asfaltové/betonové plochy - viz. půdorysy |
|  | okapový chodník - betonové dlaždice do štěrkopiskového lože, rozměry viz. půdorysy |
|  | okapový chodník - obrubník tl. 50 mm s boční oporou + zásyp práným kačirkem, tl. 150 mm |
|  | Ⓢ stávající výplň otvorů - provést zateplení ostění, 20-40 mm, nové okapní plechy |
|  | Ⓢ nově výplň otvorů (číselná řada) |
|  | Ⓢ zámečnické výrobky - viz. D.1.1.04. - Tabulka zámečnických výrobků |
|  | Ⓢ okno opatřeno žaluziemi s horizontálními lamelami a bočními vodicími lanky (rozměry viz. okno) |
|  | stávající kryty radiátorů - dřevotřískové desky s ocelovými konzolami - provést kompletní demontáž |
|  | Ⓢ nové kryty radiátorů - délka v mm (schéma krytů a počty kusů viz. výkres D.1.1.05.) |
| | Ⓢ označený radiátor osadit termostatickým ventilem a termostatickou hlavici |

+/-0,000 = 297,10 m.n.m. (Bpv)