
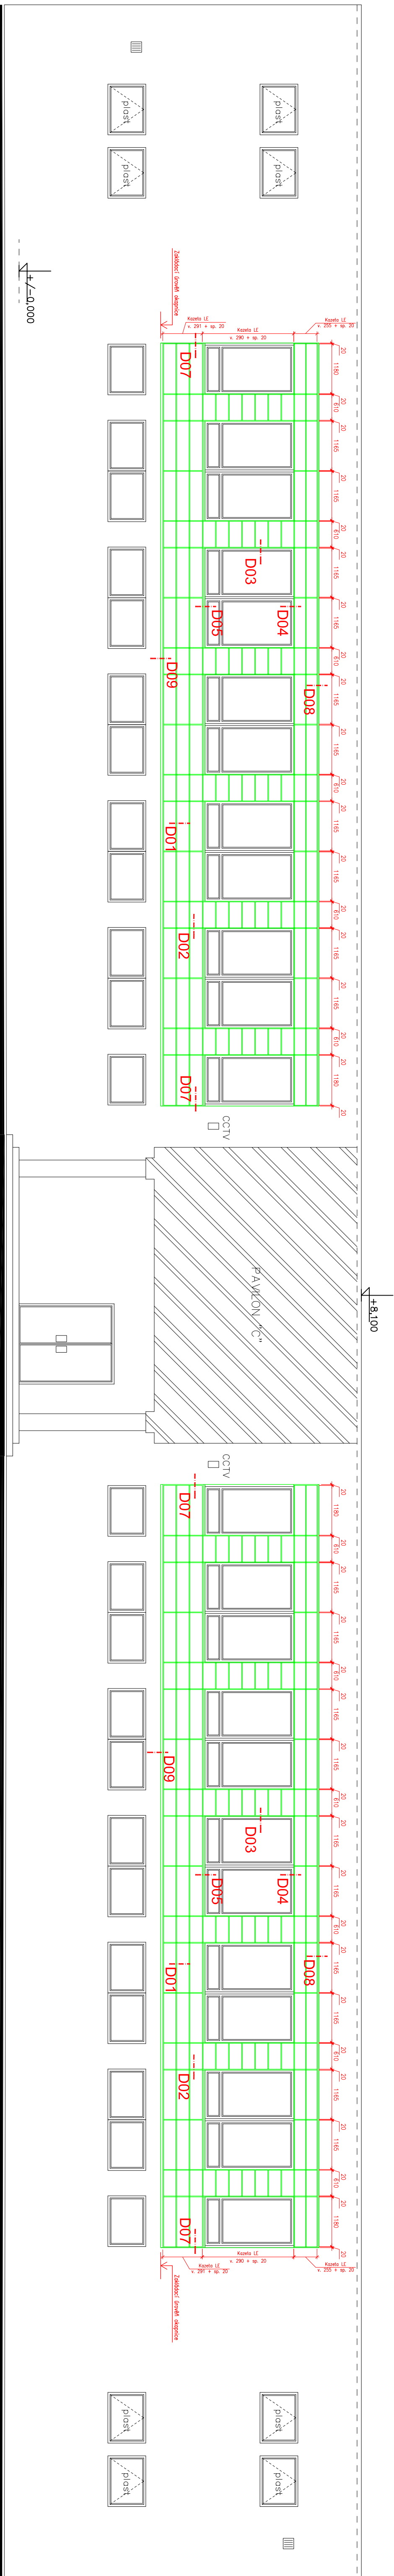


**PAVILON E - POHLED E/01**

## PAVILION E - POHLED E/02

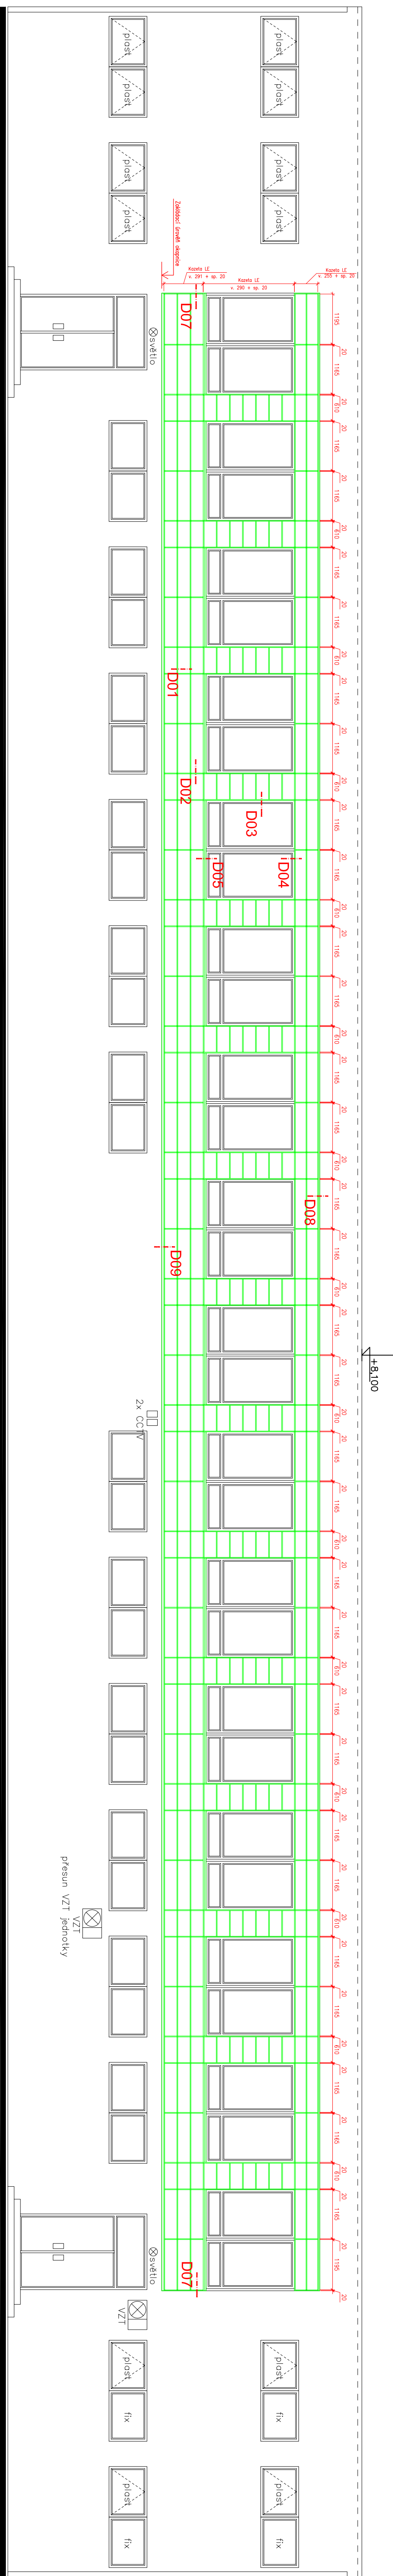


## LEGENDA:

**OZNAČENÍ DETAILU - HORIZONTÁLNÍ ŘEZ**

OZNAČENÍ DETAILU - VERTIKÁLNÍ ŘEZ

POHLEDOVÉ PRVKY - DEKMETAL DEKCASSETTE LE RAL, TL. 1,0MM (referenční výrobek)

POZN.: - VÝROBNÍ ROZMĚRY POHLEDOVÝCH PRVKŮ BUDOU UPRÁVENY DLE DOMĚŘENÍ OSAZENÝCH KLEMPÍŘSKÝCH PRVKŮ.

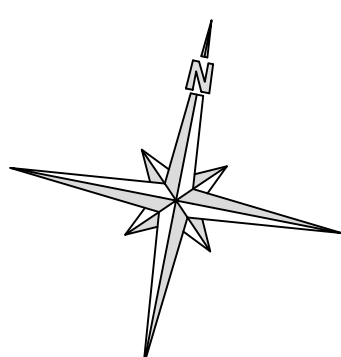[illegible]