



PAVILION F+G - POHLED F/02

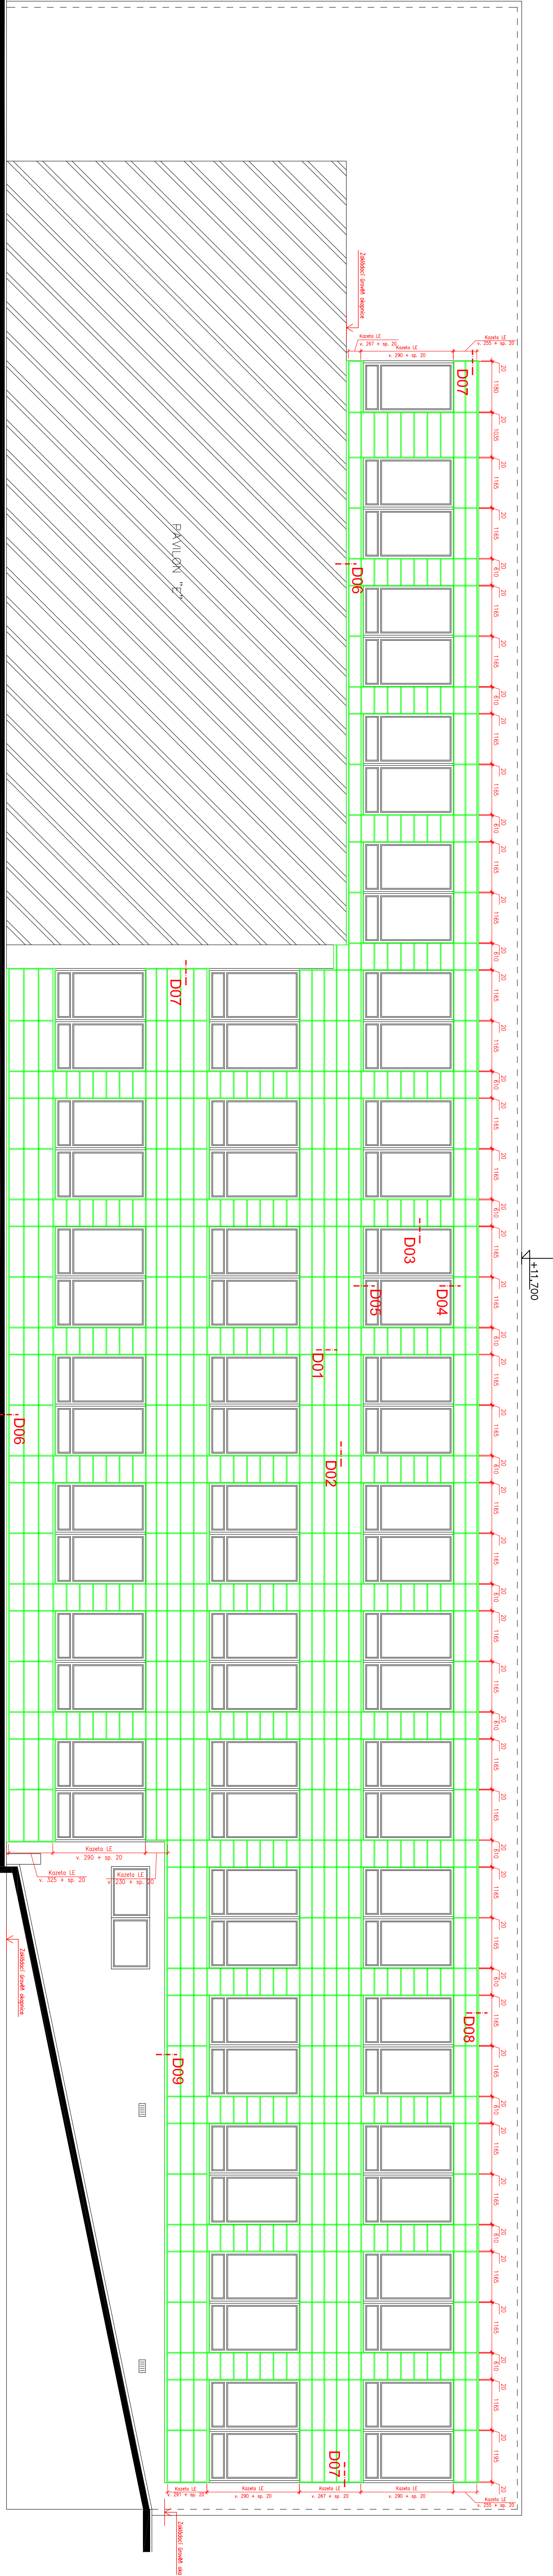

PAVILION F - POHLED F/01


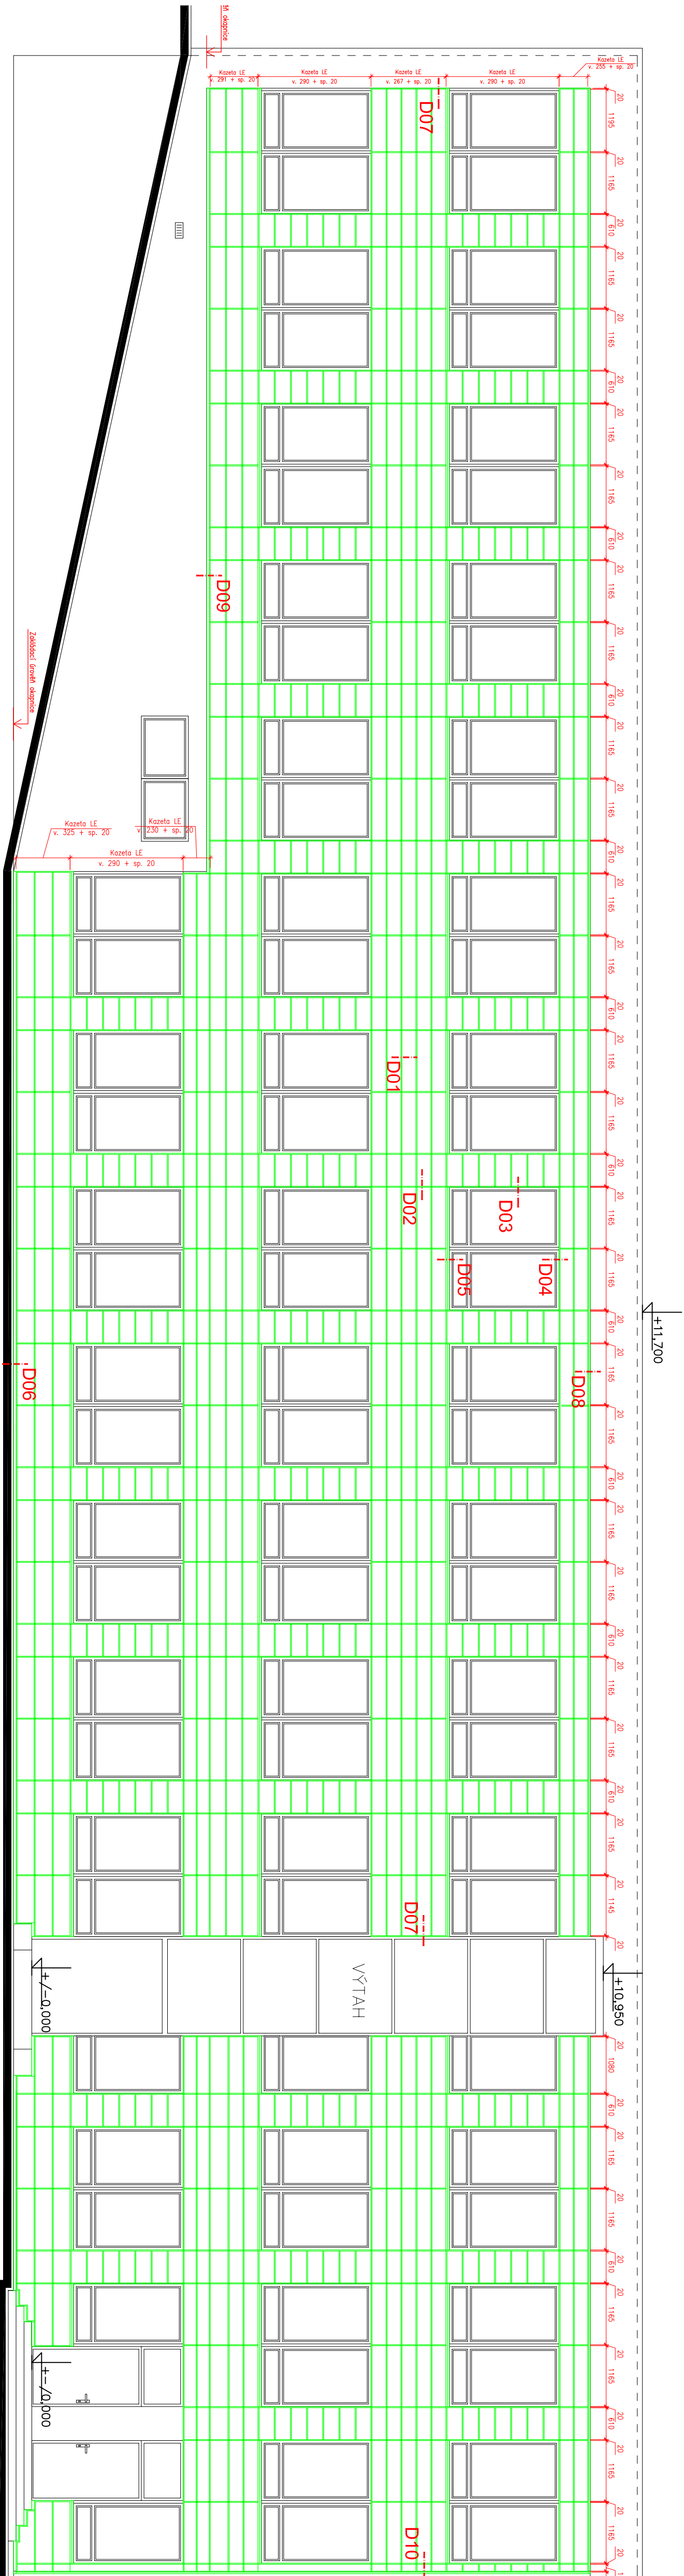



LEGENDA:

- OZNAČENÍ DETALU - HORIZONTÁLNÍ ŘEZ**
- OZNAČENÍ DETALU - VERTIKÁLNÍ ŘEZ**

POHLEDOVÉ PRVKY - DEKMETAL DEKCASSETTE LE RAL, TL. 1,0MM (referenční výrobek)

POZN.: - VÝROBNÍ ROZMĚRY POHLEDOVÝCH PRVKŮ BUDOU UPRÁVENY
DLE DOMĚŘENÍ OSAZENÝCH KLEMPÍŘSKÝCH PRVKŮ.

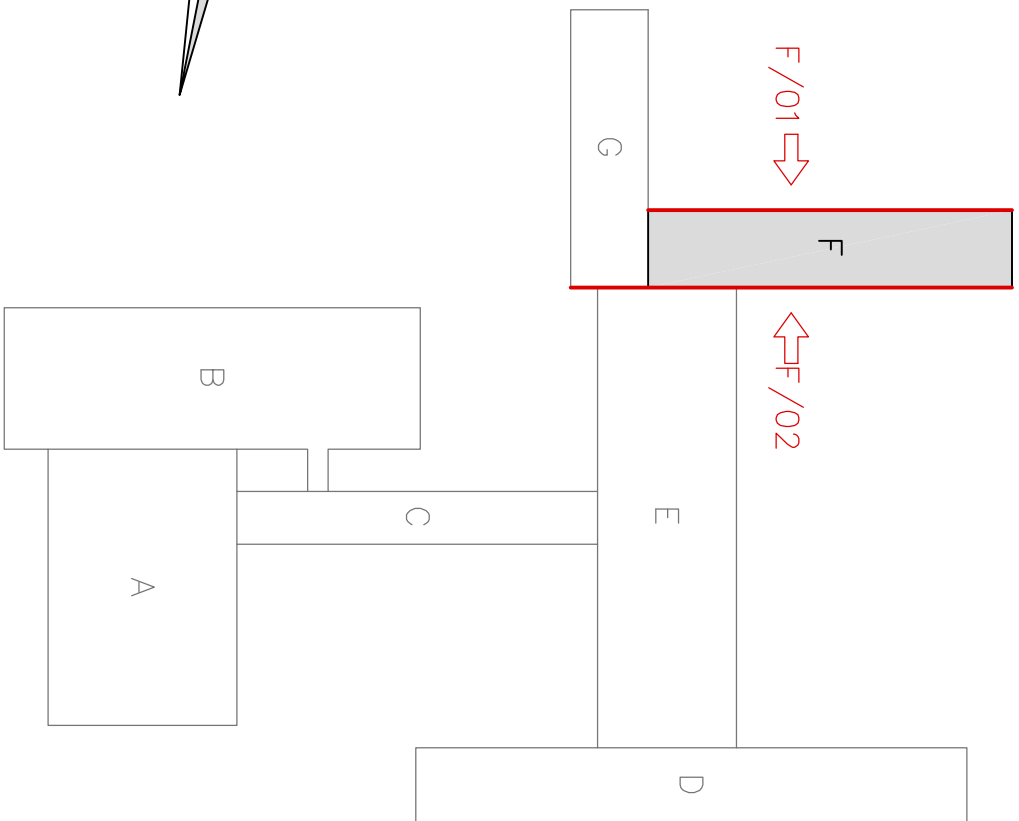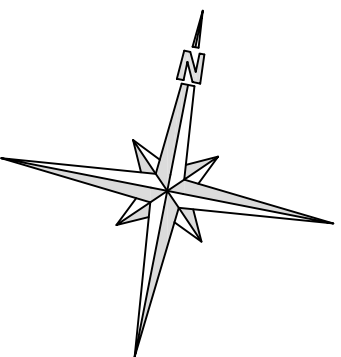

							
<h1>PROJEKTOVÁ KANCELÁŘ PS</h1>							
<p>PROJEKTOVÁ KANCELÁŘ PS, Bf. Čapčů 550, 362 21 Něpek</p>							
<p>Ing. Irena Pichlová - Oldřich Štárek</p>							
<p>070 524 005 - projektová kancelář - Irena Pichlová - tel. 383 396 31 - 602 40 842 - e-mail: doucalka@seznam.cz Ing. Oldřich Štárek - Oldřich Štárek - tel. 383 811 662 - 17 222 500 - e-mail: oldrich.starek@seznam.cz</p>							
<p>Zadavatel projektu: Oldřich Štárek</p>							
Kontaktní osoba:	Oldřich Štárek						
<table border="1"><tr><td>Forma:</td><td>8x A4</td></tr><tr><td>Měřítko:</td><td>1:75</td></tr><tr><td>Autorizace:</td><td></td></tr></table>		Forma:	8x A4	Měřítko:	1:75	Autorizace:	
Forma:	8x A4						
Měřítko:	1:75						
Autorizace:							
Kód:	Ústředí						
Organizace:	Stavutínův násto Ústředí nad Labem, IČ: 000 81 531						
Věsta:	Věsta Hradeln 23368, 401 00, Ústředí nad Labem						
Dat. zakázky:	PS 05.2014						
Datum:	04.2015						
Adres:	Úspory energií ZŠ a MŠ Základní škola Mirová, Ústředí nad Labem						
Dat:	D.1.2 - STAVEBNÍ - KONSTRUKČNÍ ŘEŠENÍ						
Výstave:	D.1.2.16. - KLADECKÝ PLÁN KAZET						
<table border="1"><tr><td>DPS</td><td></td></tr></table>		DPS					
DPS							