
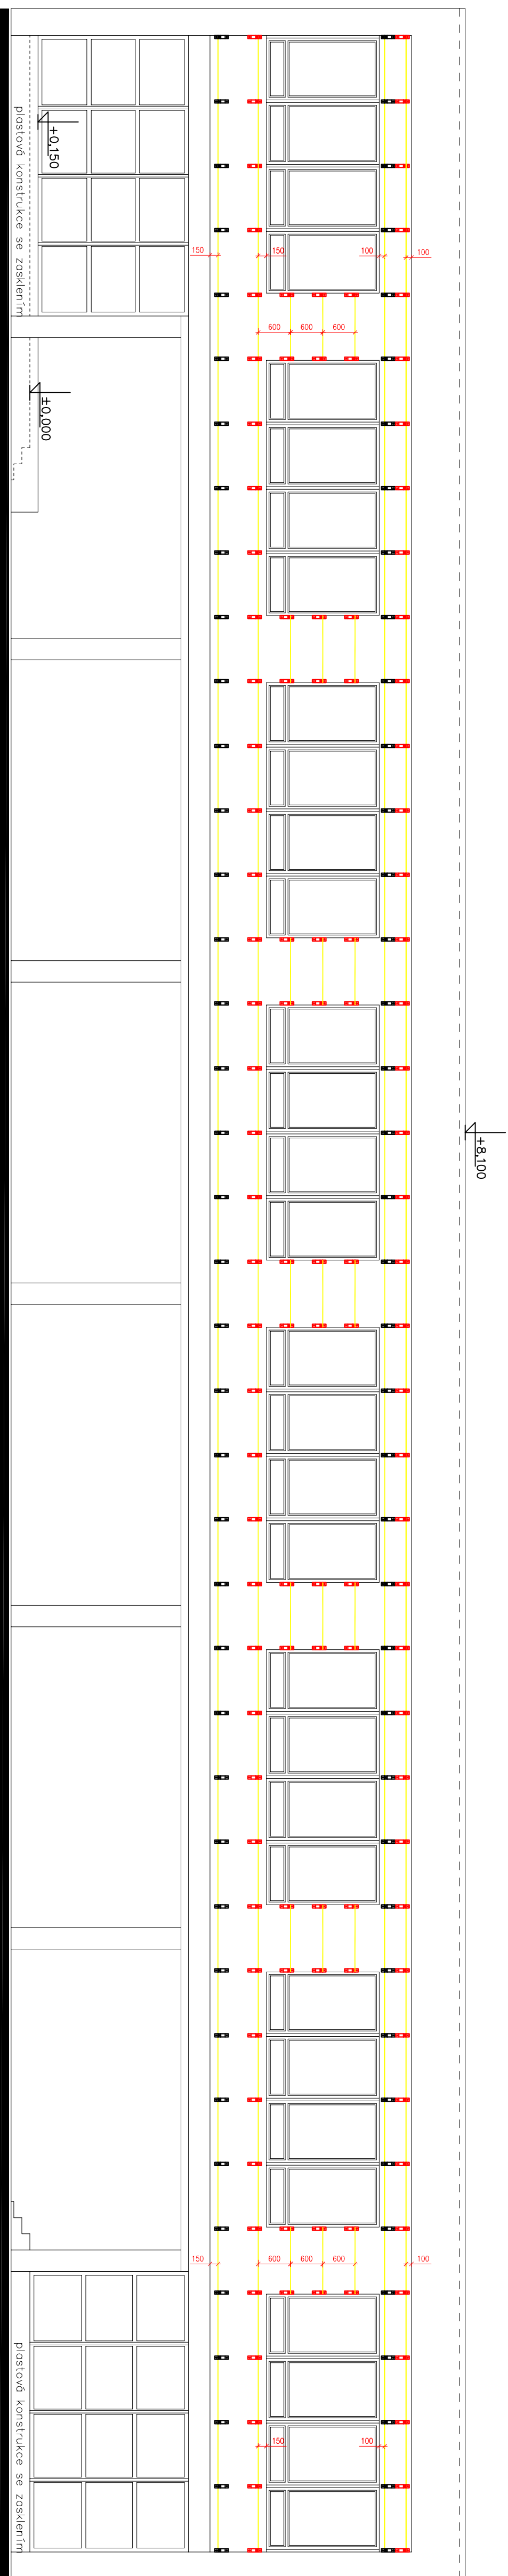
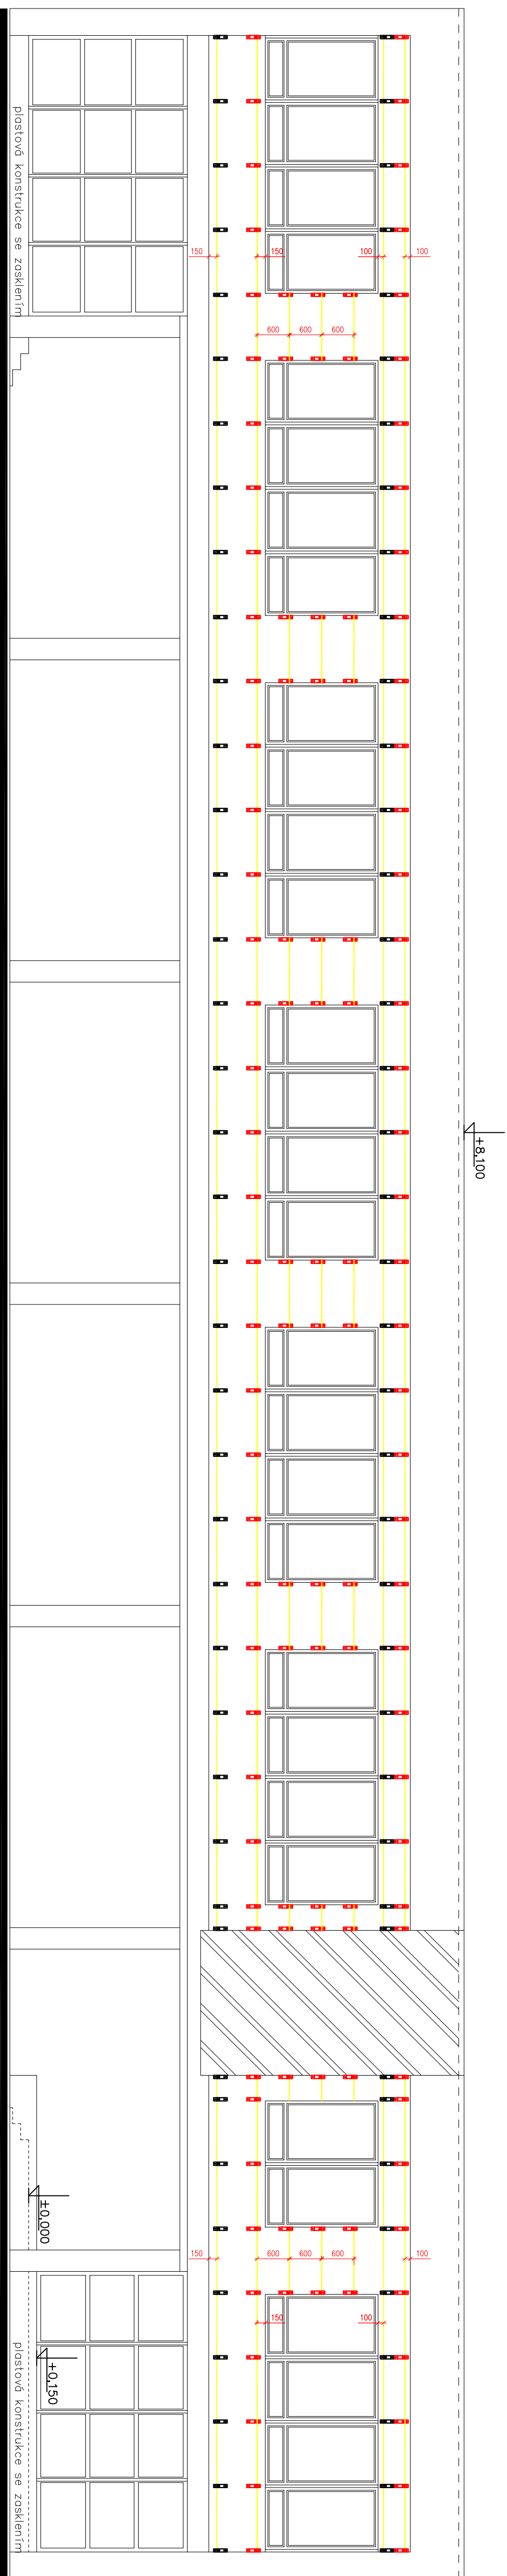



PAVILION G - POOLED G/01

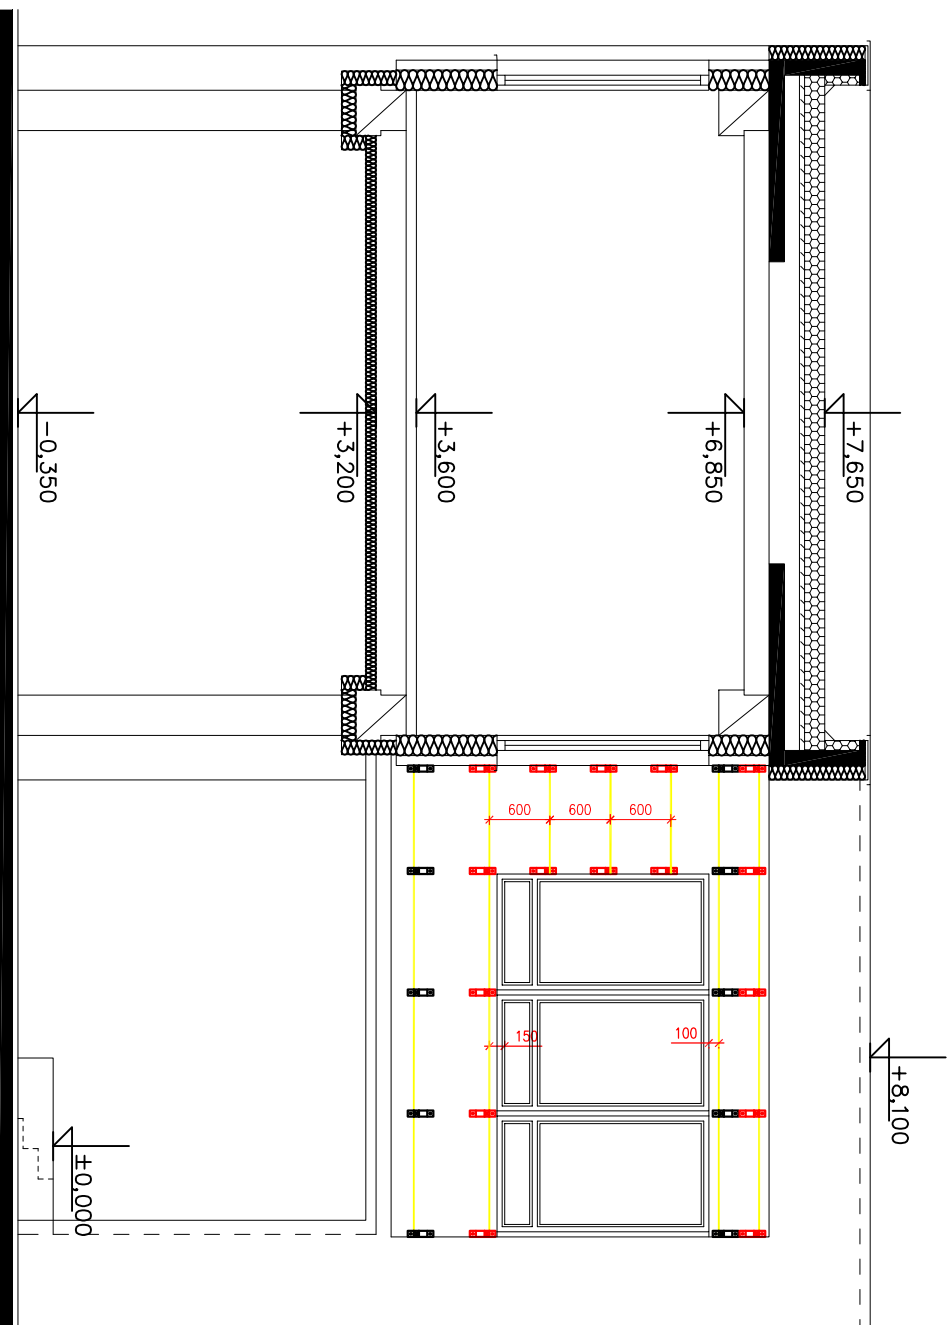

PAVILION G - POHLED G/02

**PAVILION G - POHLED G/04**

PAVILION G - POHLED G/03

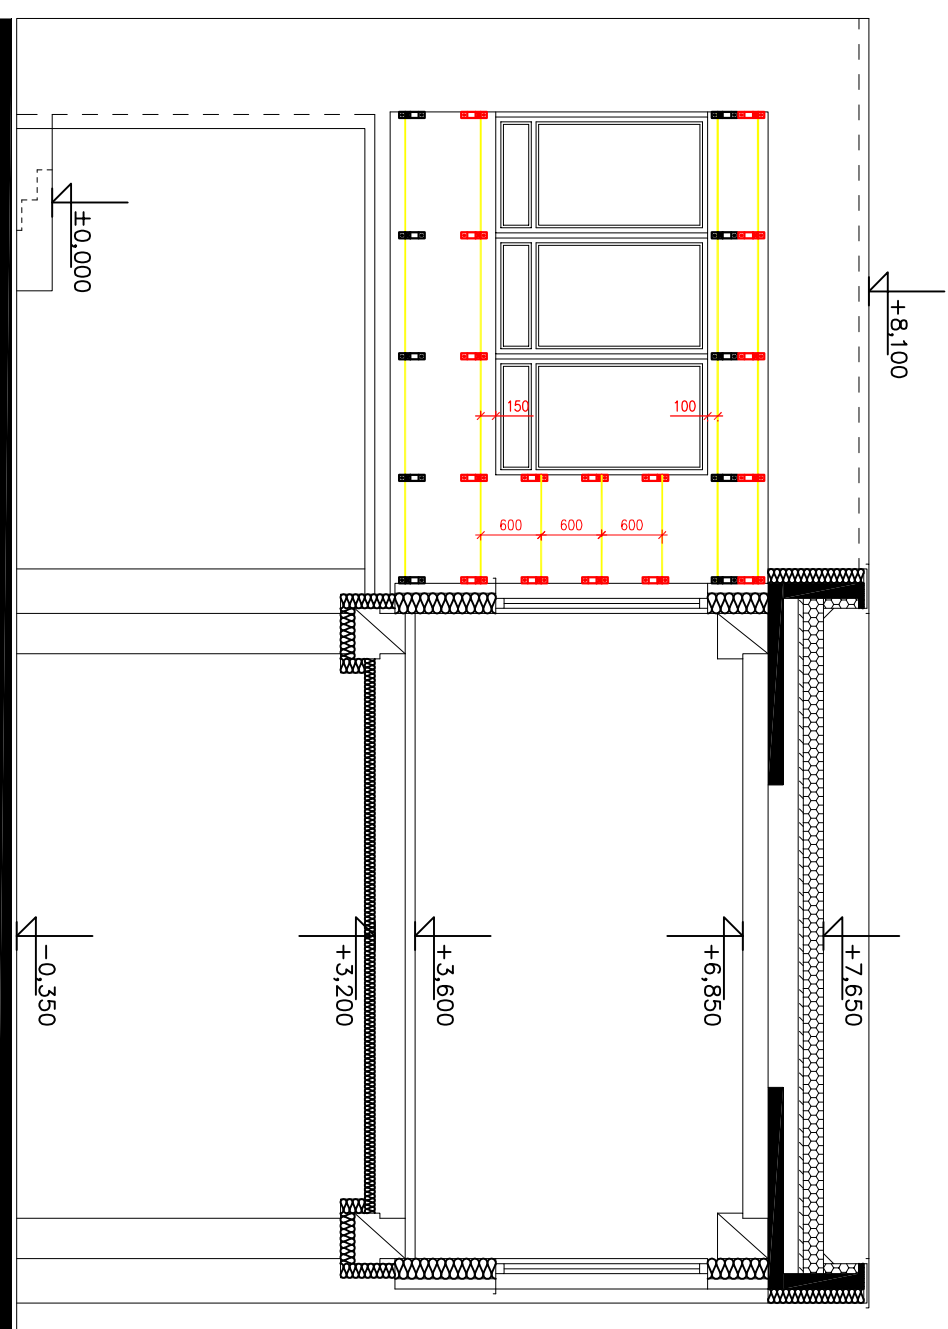




LEGENDA PRVKŮ ROŠTŮ:

- NOSNÁ KONZOLA A120
NOSNÁ KONZOLA A120 otočená o 180°
NOSNÝ PROFIL Z50 RAL/FeZn
OBVODOVÉ KONSTRUKCE

POZOR - kótování konzol viz obrázky níže!!!

POZN.:

- UPOZORNĚNÍ - nutno dbát na maximální svíslost a rovinnost nosného roštu!!!
- Kóty brány od stávajících dokončených konstrukcí - zdívo, rámy otvorových výplní, ETICS atd.

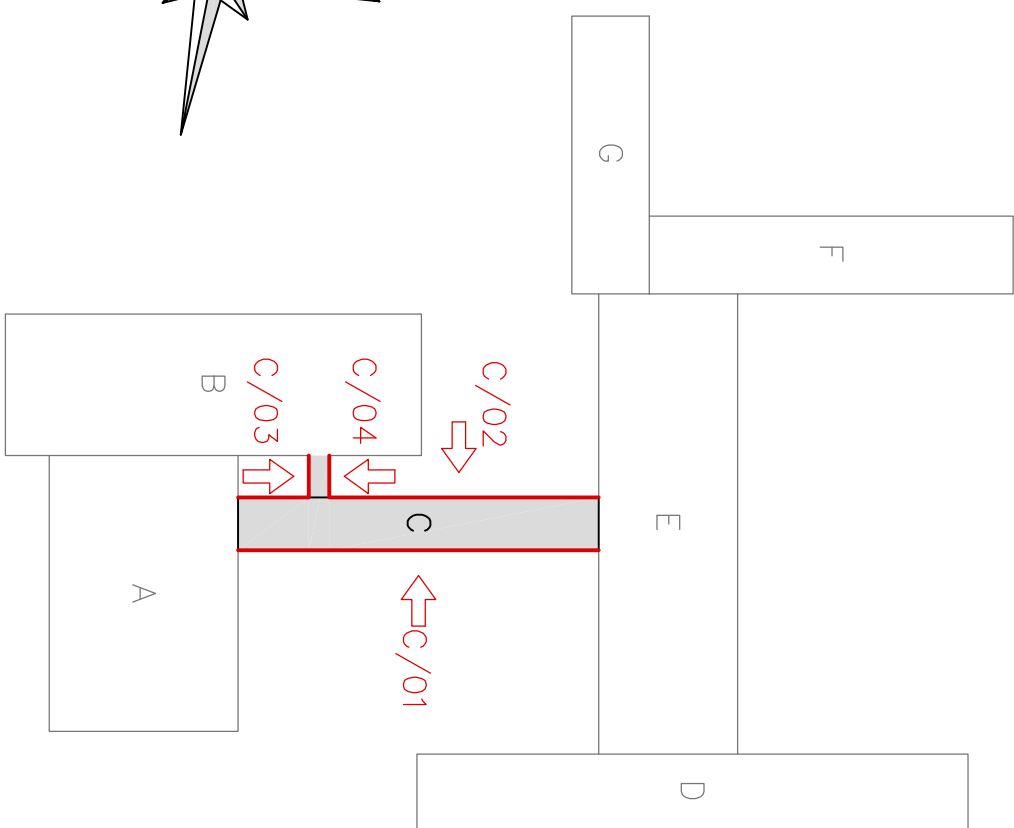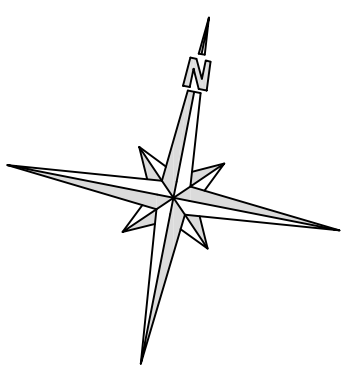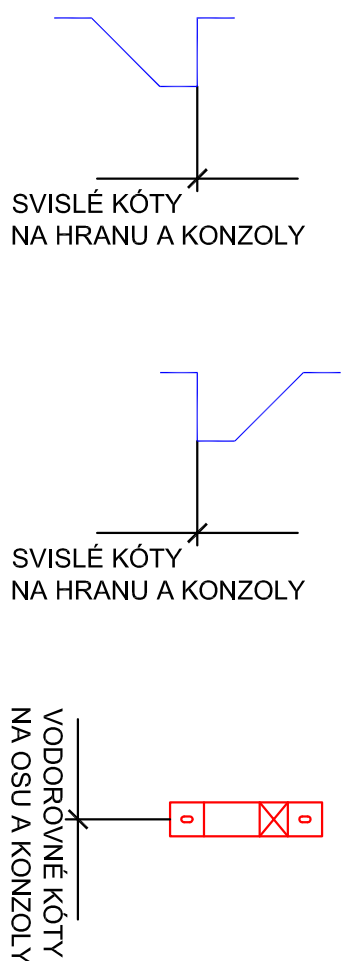[illegible]