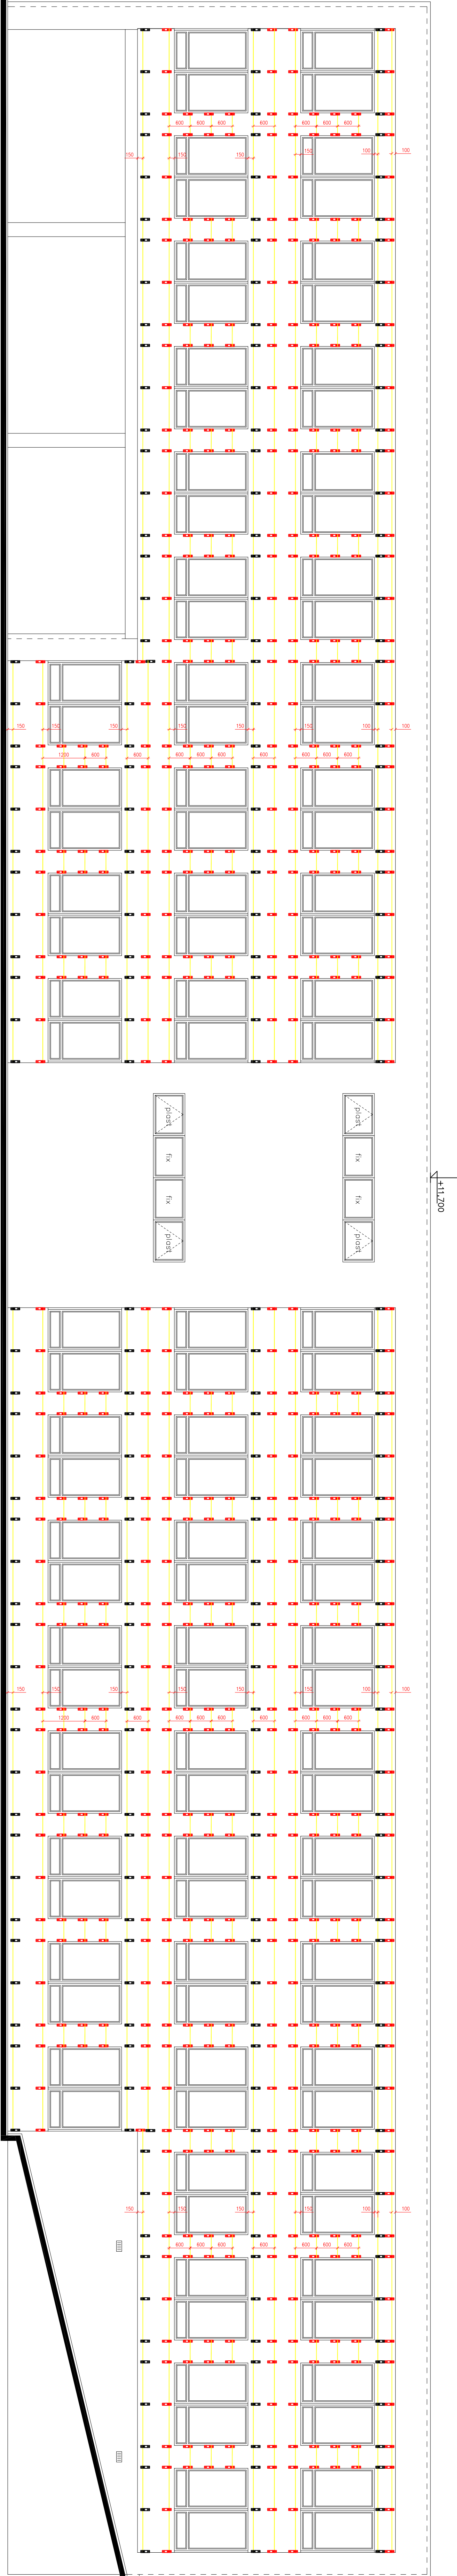
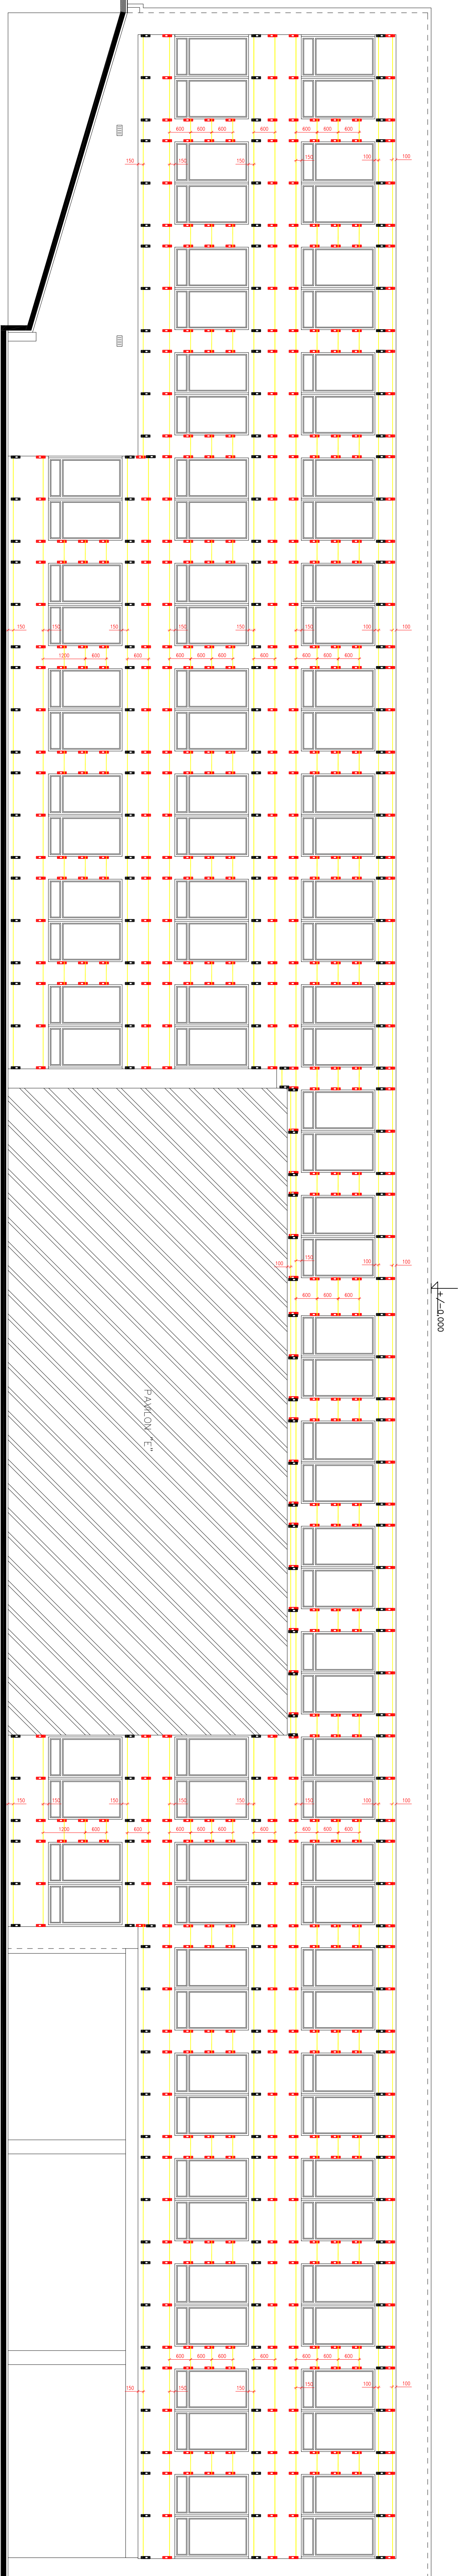


PAVILION D - POOLED D/01



PAVILION D - POOLED D/02



LEGENDA PRVKŮ ROŠTŮ:

NOSNÁ KONZOLA A120 otočená o 180°

NOSNÁ KONZOLA A120 otočná o 180°

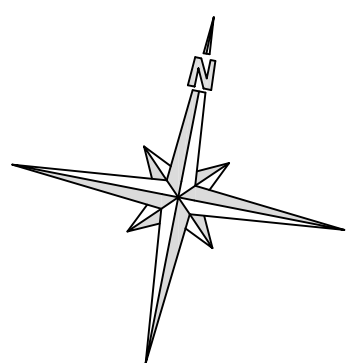
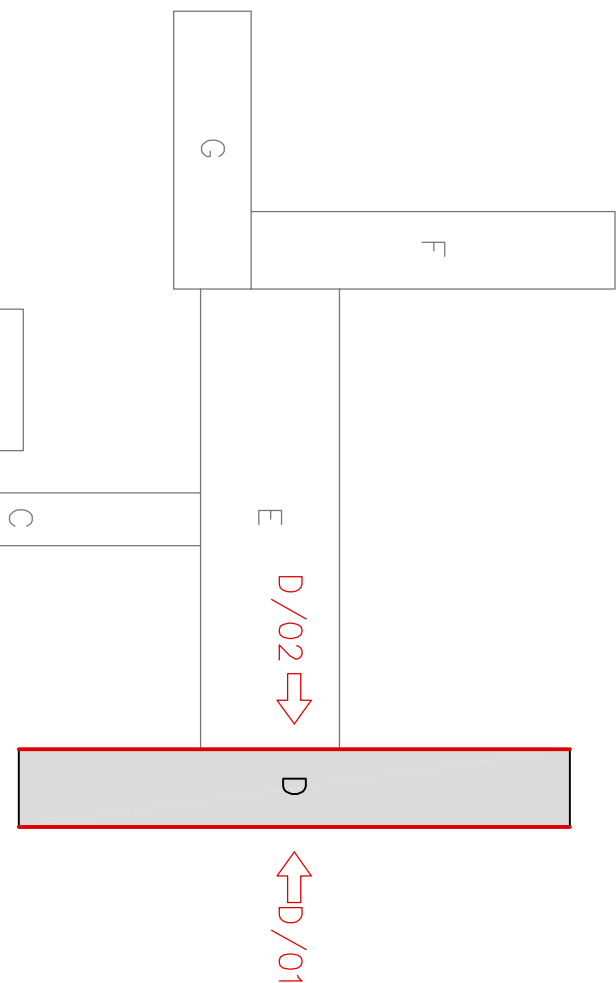
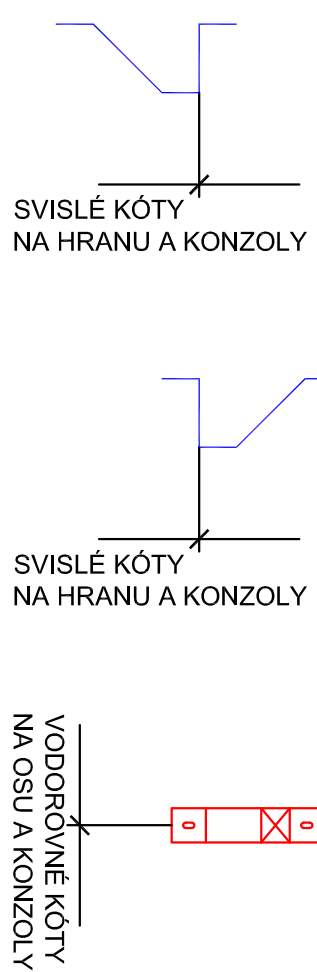
OBVODOVÉ KONSTRUKCE

POZOR - kótování konzol viz obrázky níže!!!!

POZN.:

- Kóty brány od stávajících dokončených konstrukcí - zdívo, rámy otvorových výplní, ETICS atd.

- Kóty brány od stávajících dokončených konstrukcí - zdívo, rámy otvorových výplní, ETICS atd

[illegible]