



PAVILONE - POHLED E/01

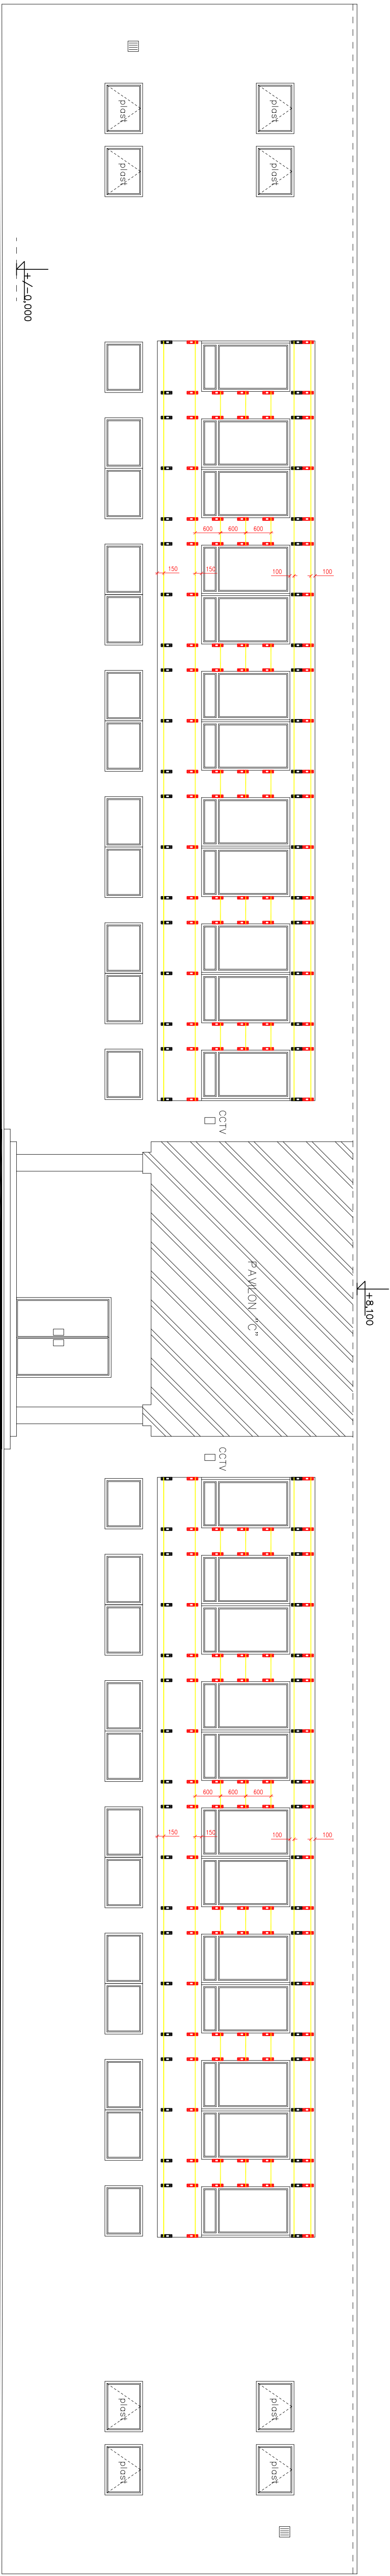


PAVILIONE - POHLED E/02

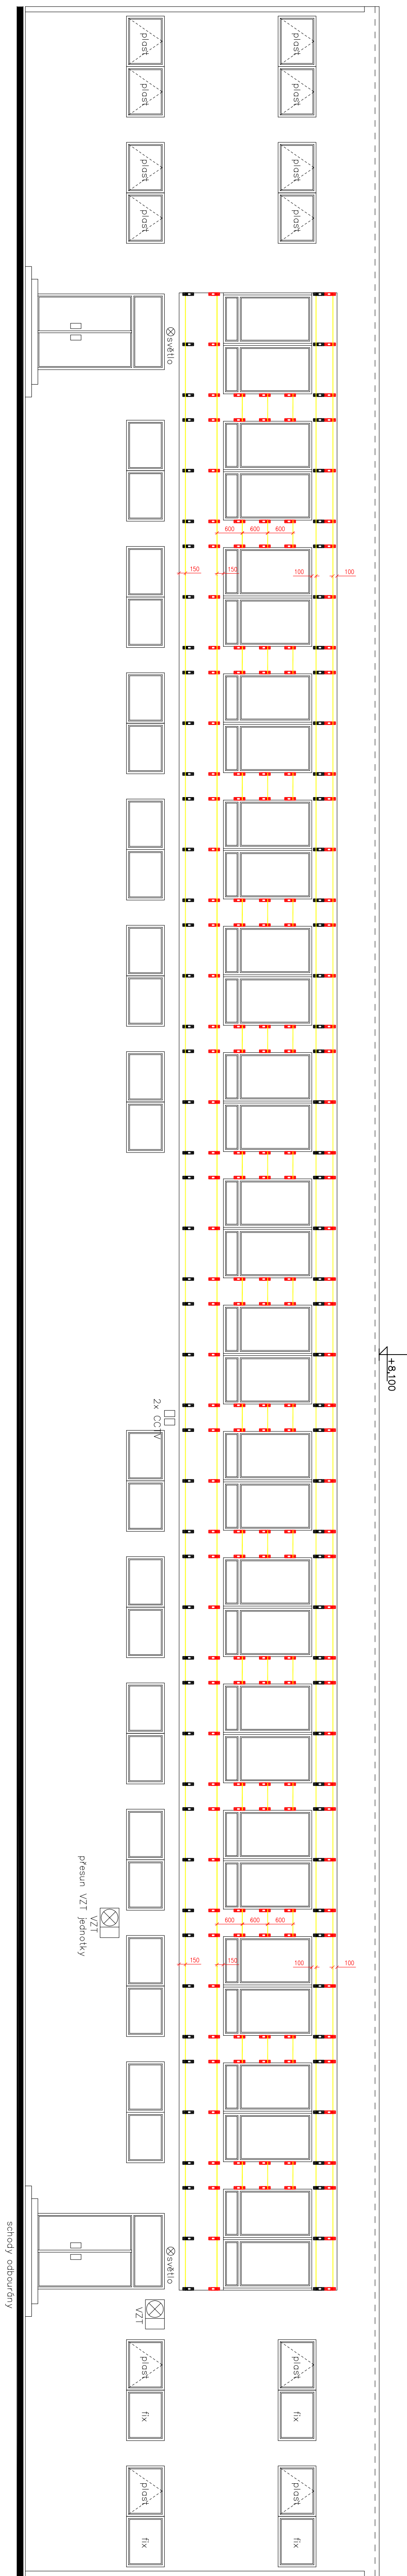

LEGENDA PRVKŮ ROŠTU:



- CLIP CLIP**
- NOSNÁ KONZOLA A120
- NOSNÁ KONZOLA A120 otočená o 180°
- NOSNÝ PROFIL Z50 RAL/FeZn
- OBVODOVÉ KONSTRUKCE

POZOR - kótování konzol viz obrázky níže!!!

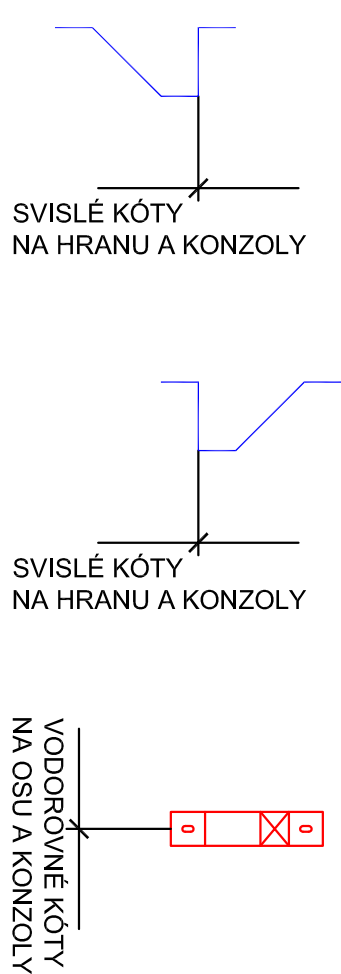

POZN.:

- UPOZORNĚNÍ - nutno dbát na maximální svislost a rovinnost nosného roštu!!!
- Kóty brány od stávajících dokončených konstrukcí - zdívo, rámy otvorových výplní, ETICS atd.

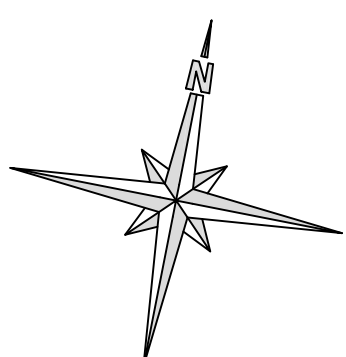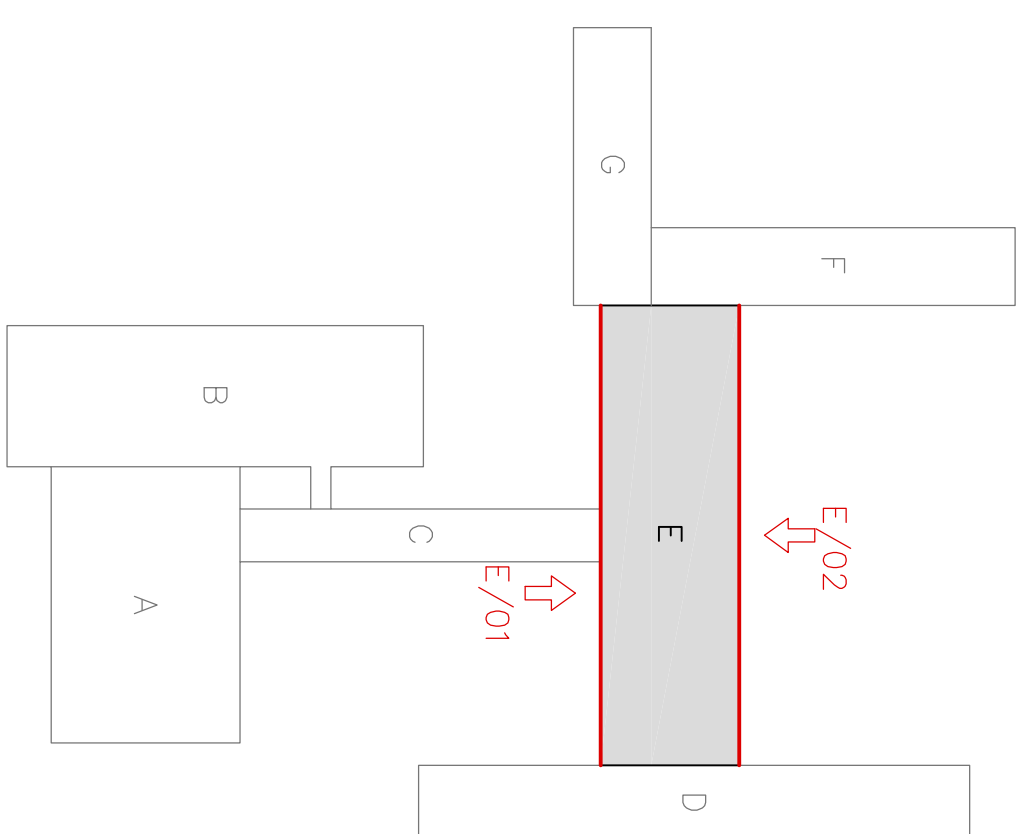[illegible]