




PAVILON 3 / SEKCE A
PŮDORYS 1.NP

PAVILON 2 / SEKCE B
PŮDORYS 1.NP

PAVILON 1 / SEKCE C
PŮDORYS 1.NP

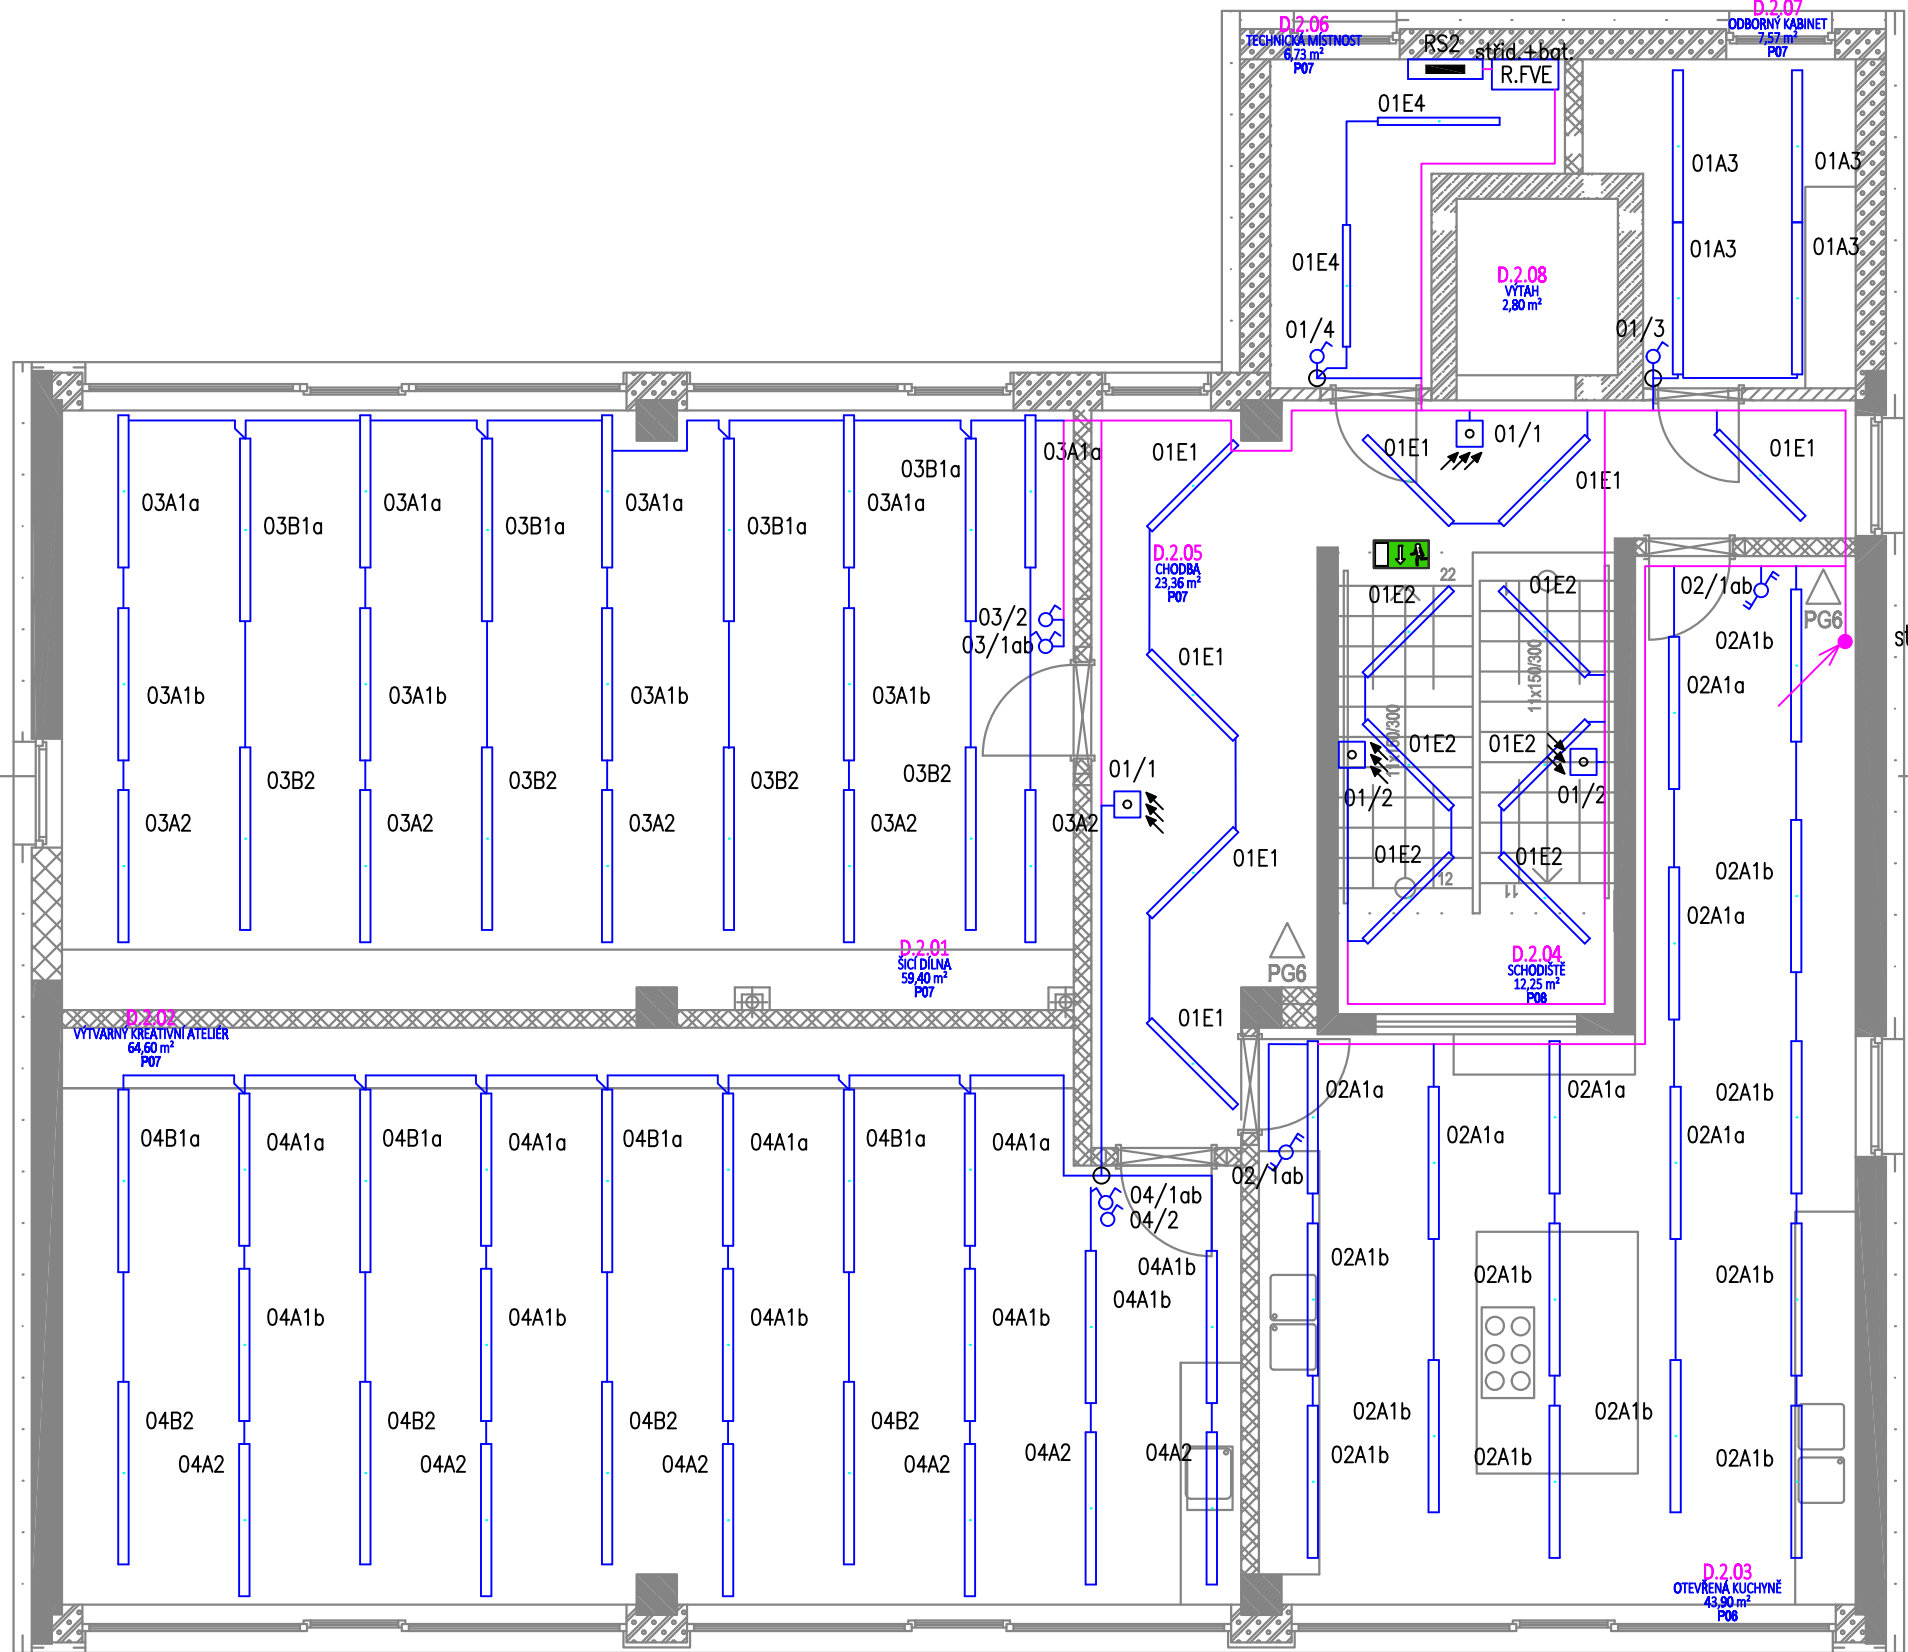

PAVILON 3 / SEKCE D
PŮDORYS 2.NP

LEGENDA ZNAČEK-silnoproud:

- vypínač jednopólový řazení 1
- vypínač sériový řazení 5
- přepínač střídaný řazení 6
- přepínač křížový řazení 7
- přepínač střídaný dvojtyp řazení 6+6
- snímač pohybu stropní/nástěnný pro osvětlení (krytí IP44)
- RS1 – hlavní rozvaděč objektu, RFVE – rozvaděč FVE
- R.ÚT – rozvaděč technologie vytápění, R.EV – rozvaděč elektromobility
- krabice rozvodka
- společná kabelová trasa – více kabelů v trase, včetně rozbočovacích krabic
- kabelová trasa – světelné rozvody – jeden kabel v trase, pod omítkou
- nouzové autonomní osvětlení, piktogram ve směru úniku, nástěnné

ZNAČENÍ:

ZNAČENÍ SVÍTIDEL
1 A 1 a
Část přepínače (a,b)
Číslo spínače
Typ svítidla
Číslo okruhu

ZNAČENÍ SPINAČŮ
1/1 a
Část přepínače (a,b)
Číslo spínače
Číslo okruhu

LEGENDA SVÍTIDEL:

Označení svítidla	Typ	Název	Světelné zdroje	Počet
A	OCELOT WIDE 150 3K1 840 ATPDD	interiérové svítidlo z hliníkového profilu s mikropřismatickým opalizovaným difuzorem	1 x LED, 18W, 3150lm, Ra80, 4000K	197
B	OCELOT WIDE 180 3K1 840 ATPDD	interiérové svítidlo z hliníkového profilu s mikropřismatickým opalizovaným difuzorem	1 x LED, 20W, 3470lm, Ra80, 4000K	32
C	OCELOT 120 5K7 840	interiérové svítidlo z hliníkového profilu s mikropřismatickým opalizovaným difuzorem	1 x LED, 33W, 5728lm, Ra80, 4000K	3
D	CANIS 30x30 2k3 840	Přisazené/závěsné svítidlo	1 x LED, 13W, 2333lm, Ra80, 4000K	21
E	OCELOT 120 2K1 840	interiérové svítidlo z hliníkového profilu s mikropřismatickým opalizovaným difuzorem	1 x LED, 12W, 2074lm, Ra80, 4000K	45
F	CANIS 30x30 3k3 840	ceiling aluminium luminaire	1 x LED, 18W, 3333lm, Ra80, 4000K	3
H	Top Light Imola - LED Venkovní svítidlo IMOLA LED/12W/230V IP65		1 x LED, 182W, 600lm, Ra80, 4000K	
NO_2	STILE LED 11W SE/SA RM 1/3H včetně boru a piktogramů, Beggelli			12

POZNÁMKA:

TRASY PRO PŘÍVEDENÍ NAPĚTÍ DO NOUZOVÝCH OSVĚTLENÍ NEJSOU ZAKRESLENY
PŘI REALIZACI BUDOU NÁPOJENY DO NEJBLIŽŠÍ KRABICOVÉ ROZVODKY

± 0,000 = stávající podlažní přízemí = 193,70 m.n.m. Bpiv

GENÉRALNÍ PROJEKTANT

KONTAKT

INVESTOR

PROJEKTANT ČÁSTI DOKUMENTACE

Část vypracoval:

Část korektoval:

HLAVNÍ ŘEŠITEL PROJEKTU

ZODPOVĚDNÝ PROJEKTANT

VYPRACOVAL

STAVBA

3+1 architekti s.r.o.
Slavíkova 269/1
400 01 Ústí nad Labem
www.31architekti.cz
IČO: 076 188 91

Dům dětí a mládeže a zařízení pro další vzdělávání
pedagogických pracovníků, Ústí nad Labem, p.o.
Velká Hradební 1025/19
400 01 Ústí nad Labem

Část vypracoval:
Ing. arch. Pavel Plánicka
autorizovaný architekt ČKA č. 03 397

Část korektoval:
Ing. arch. Pavel Plánicka
autorizovaný architekt ČKA č. 03 397

HLAVNÍ ŘEŠITEL PROJEKTU
Ing. Jiřka Gazdová

ZODPOVĚDNÝ PROJEKTANT
Ing. Jiřka Gazdová

VYPRACOVAL
Ing. Jiřka Gazdová

STAVBA
Kamená 1431/3
400 03 Ústí nad Labem - Střelkov

ŘEMESLNÉ DÍLNY KAMENÁK
PŘI DDM ŮL

DPS - Dokumentace pro provedení stavby
D.01.4.3 ELEKTROINSTALACE

SVĚTLNÉ ROZVODY - 1.+2.NP

STUPEŇ DOKUMENTACE
ČÍSLO ZÁKAZNÍK
DATUM VÝSTUPU
FORMÁT
MĚŘÍTKO
Č. VÝKRESU

P24045
03.06.2024
A1
1:75
D.01.4.3.3.04

SEKCE B

Číslo	Popis
B.1.01	DRŽEC KUTLÍ MINI
B.1.02	SKLAD
B.1.03	SKLAD MATERIÁLŮ
B.1.04	TECHNICKÁ MÍSTNOST
B.1.05	CHODBA
B.1.06	SATNA MŮŽ
B.1.07	SATNA ŽENY
B.1.08	UMYVÁRNA ŽENY
B.1.09	WC MŮŽ
B.1.10	WC ŽENY
B.1.11	WC ŽENY
B.1.12	WC ŽENY

SEKCE C

Číslo	Popis

SEKCE D

Číslo	Popis

NAPĚŤOVÁ SOUSTAVA: 3NP ~50Hz,400/230V TN-C-S
OCHRANA PŘED ÚRAZEM ELEKTRICKÝM Proudem:
AUTOMATICKÝM ODPOJENÍM OD ZDROJE, POSPOJOVÁNÍM
A PROUDOVÝM CHRÁŇNÍM DLE ČSN 33 2000-4-41 ed.3