



PŮDORYS ZÁKLADŮ - STÁVAJÍCÍ STAV A BOURÁNÍ M / 1 : 75 /

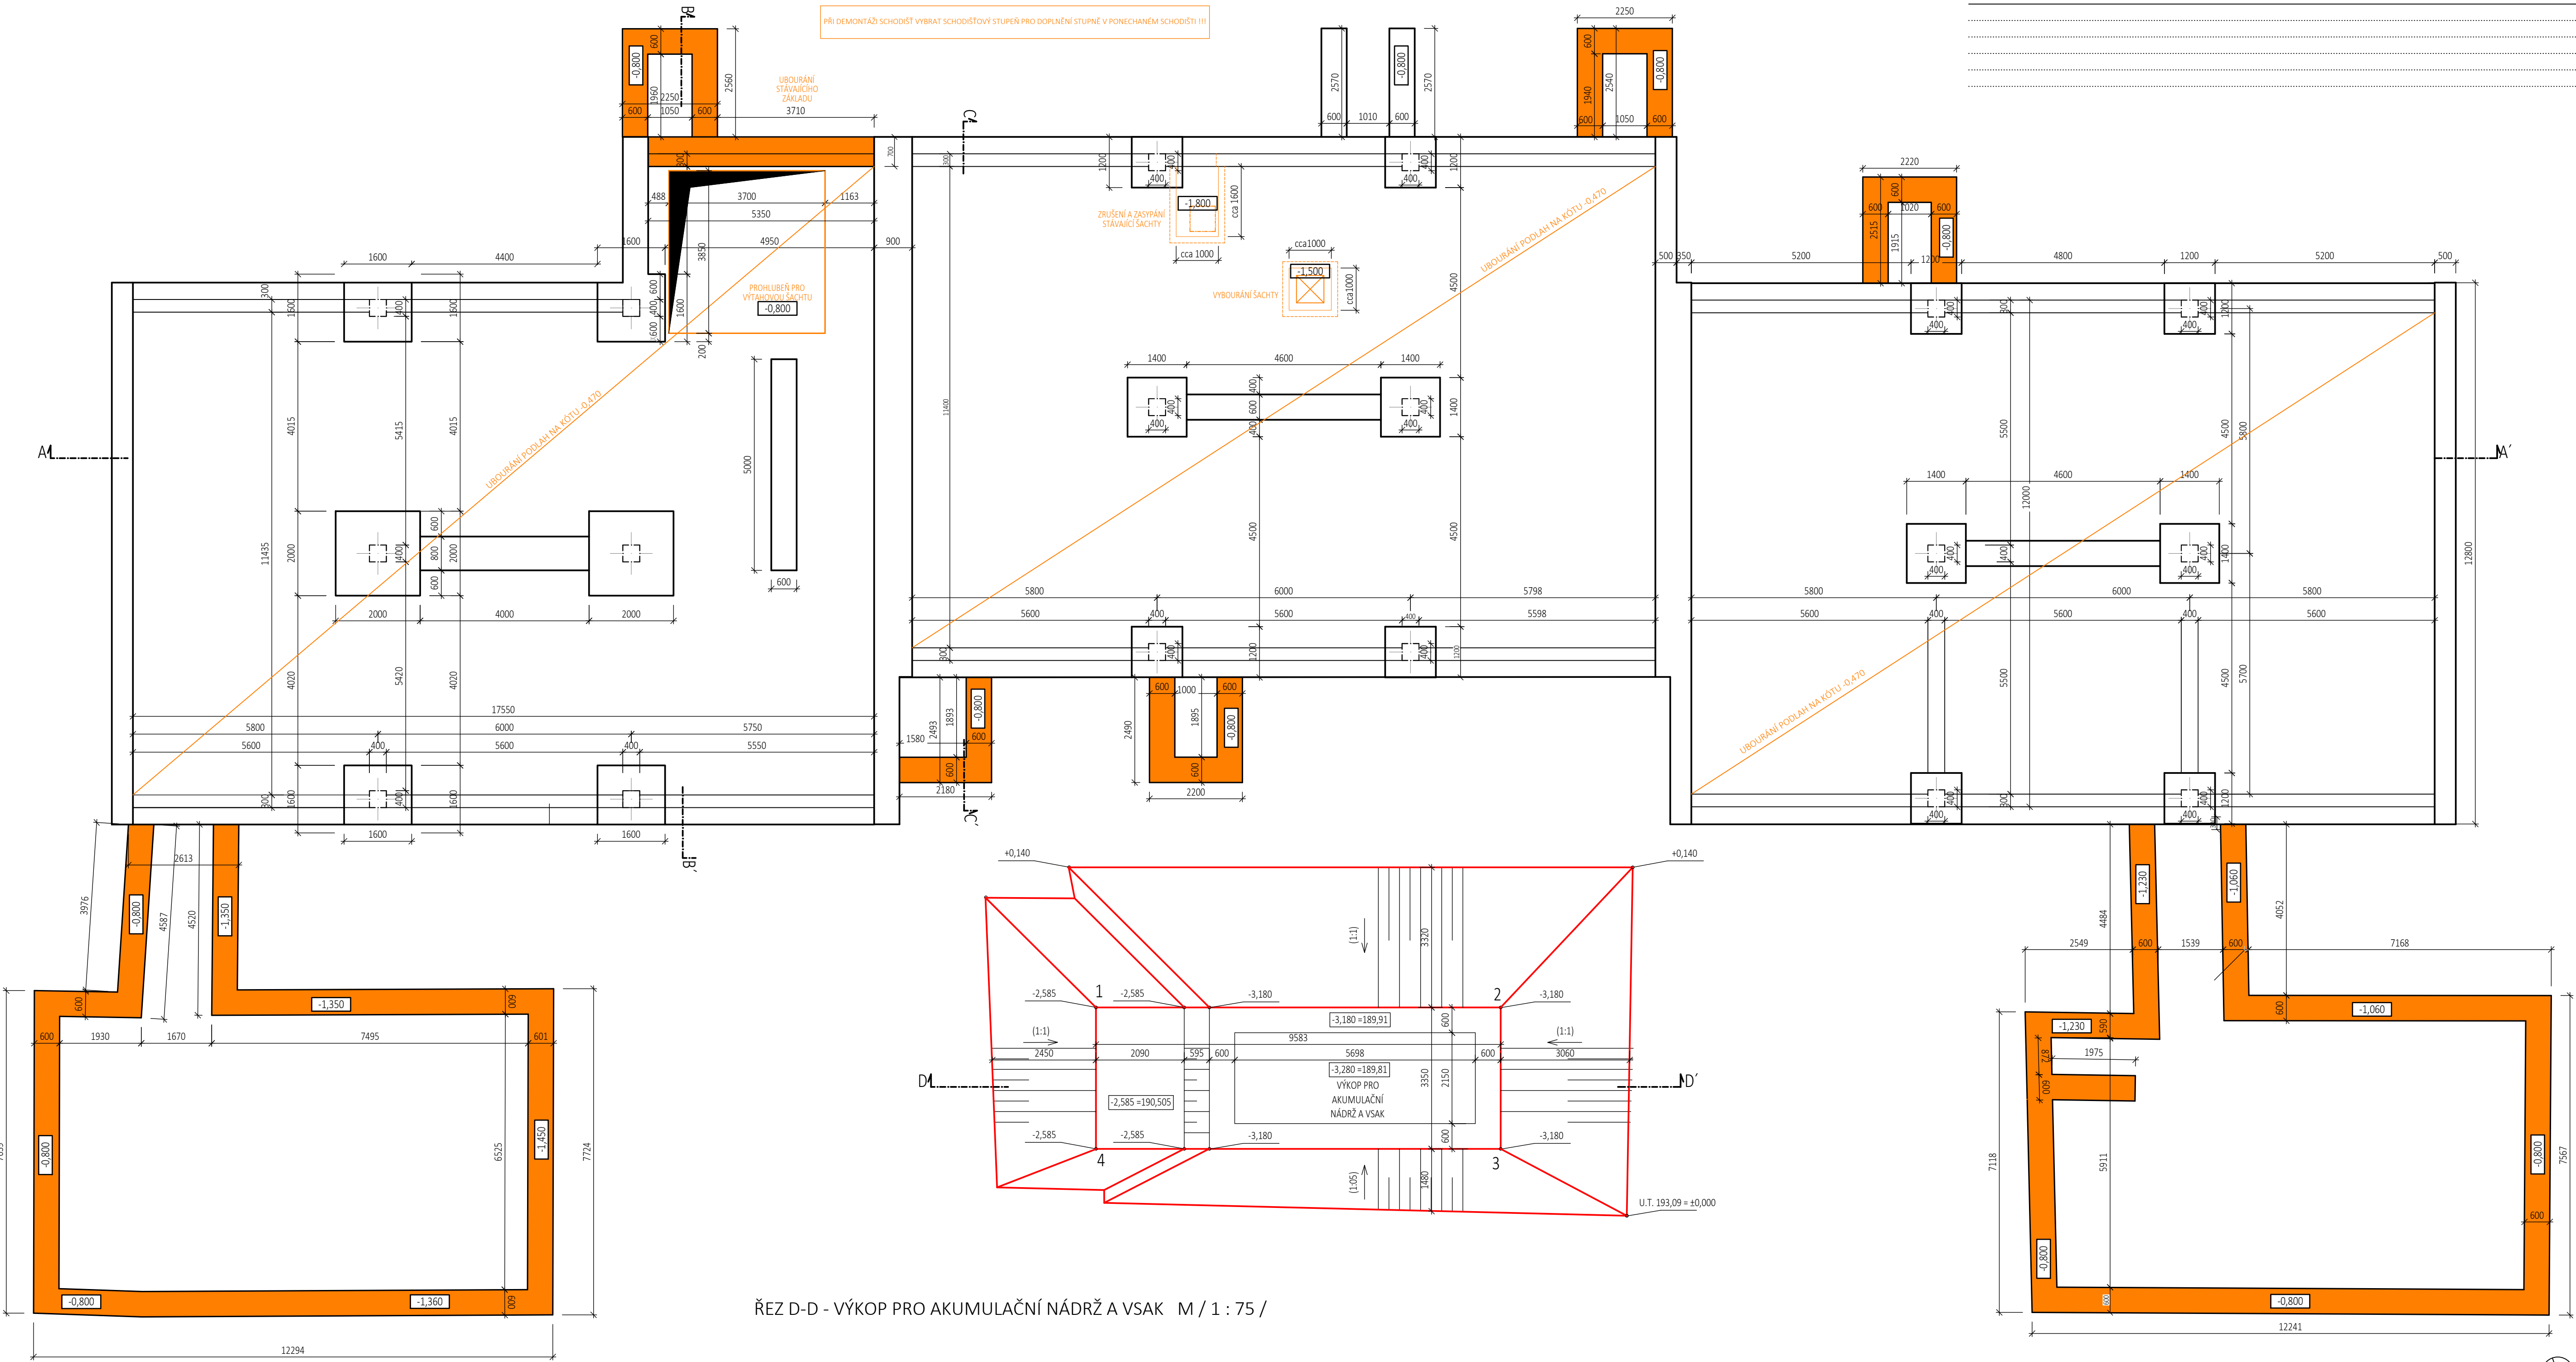

ŘEZ D-D - VÝKOP PRO AKUMULAČNÍ NÁDRŽ A VSAK M / 1 : 75 /

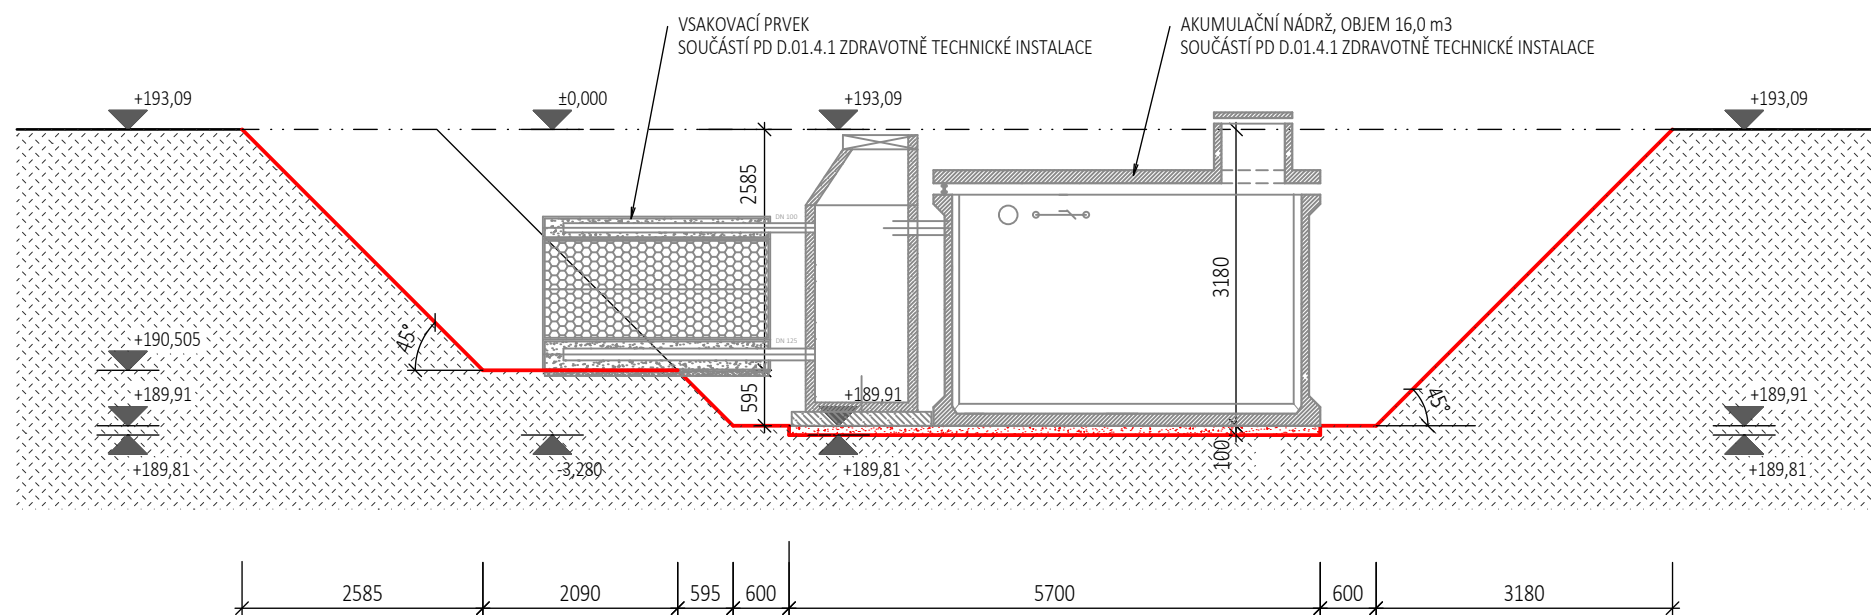

ZMĚNY PROJEKTOVÉ DOKUMENTACE			
ČÍSLO	DATUM	OBSAH ZMĚNY	KRESLE

INVESTOR		KONTAKT	
Dům dětí a mládeže a zařízení pro další vzdělávání pedagogických pracovníků, Ústí nad Labem, p. o.		3+1 architekti s.r.o. Slavkova 269/1 400 01 Ústí nad Labem www.31architekti.cz IČO: 076 188 91	
HLAVNÍ INŽENÉR PROJEKTU		KONTAKT	
Ing. arch. Pavel Plánicka architekt, 3+1 architekti, s.r.o.		t/ +420 777 040 392 e/ harcimik@31architekti.cz	
ZODPOVĚDNÝ PROJEKTANT		KONTAKT	
Ing. arch. Pavel Plánicka autorizovaný architekt ČKA č. 03 397		t/ +420 777 040 392 e/ planicka@31architekti.cz	
VYPRACOVAL		KONTAKT	
Ing. Jitka Gádová autorizovaný inženýr ČKAJL č. 0402591		t/ +420 739 052 603 e/ gadsova@31architekti.cz	
STAVBA		MÍSTO STAVBY	
ŘEMESLNÉ DÍLNY KAMENÁK PŘI DDM ÚL		Kamená 1431/3 400 03 Ústí nad Labem - Střekov	
STUPĚŇ DOKUMENTACE		KRESLE	
DPS - Dokumentace pro provedení stavby		KJ Střekov (775258), p.č. 3421/18 a 3421/98	
ČÁST PROJEKTOVÉ DOKUMENTACE		ČÍSLO ZÁKAZY	
D.01.1. ARCHITEKTONICKO - STAVEBNÍ		P234	
ČÁST PROJEKTOVÉ DOKUMENTACE		DATUM VÝSTUPU	
PŮDORYS ZÁKLADŮ - STÁVAJÍCÍ STAV A BOURÁNÍ		září 2024	
		FORMÁT	
		A1	
		MĚŘÍTKO	
		1:75	
		Č. VÝKRESU	
		D.01.1.b.01	