




ŘEZ A-A'- NOVÝ STAV M / 1 : 50 /

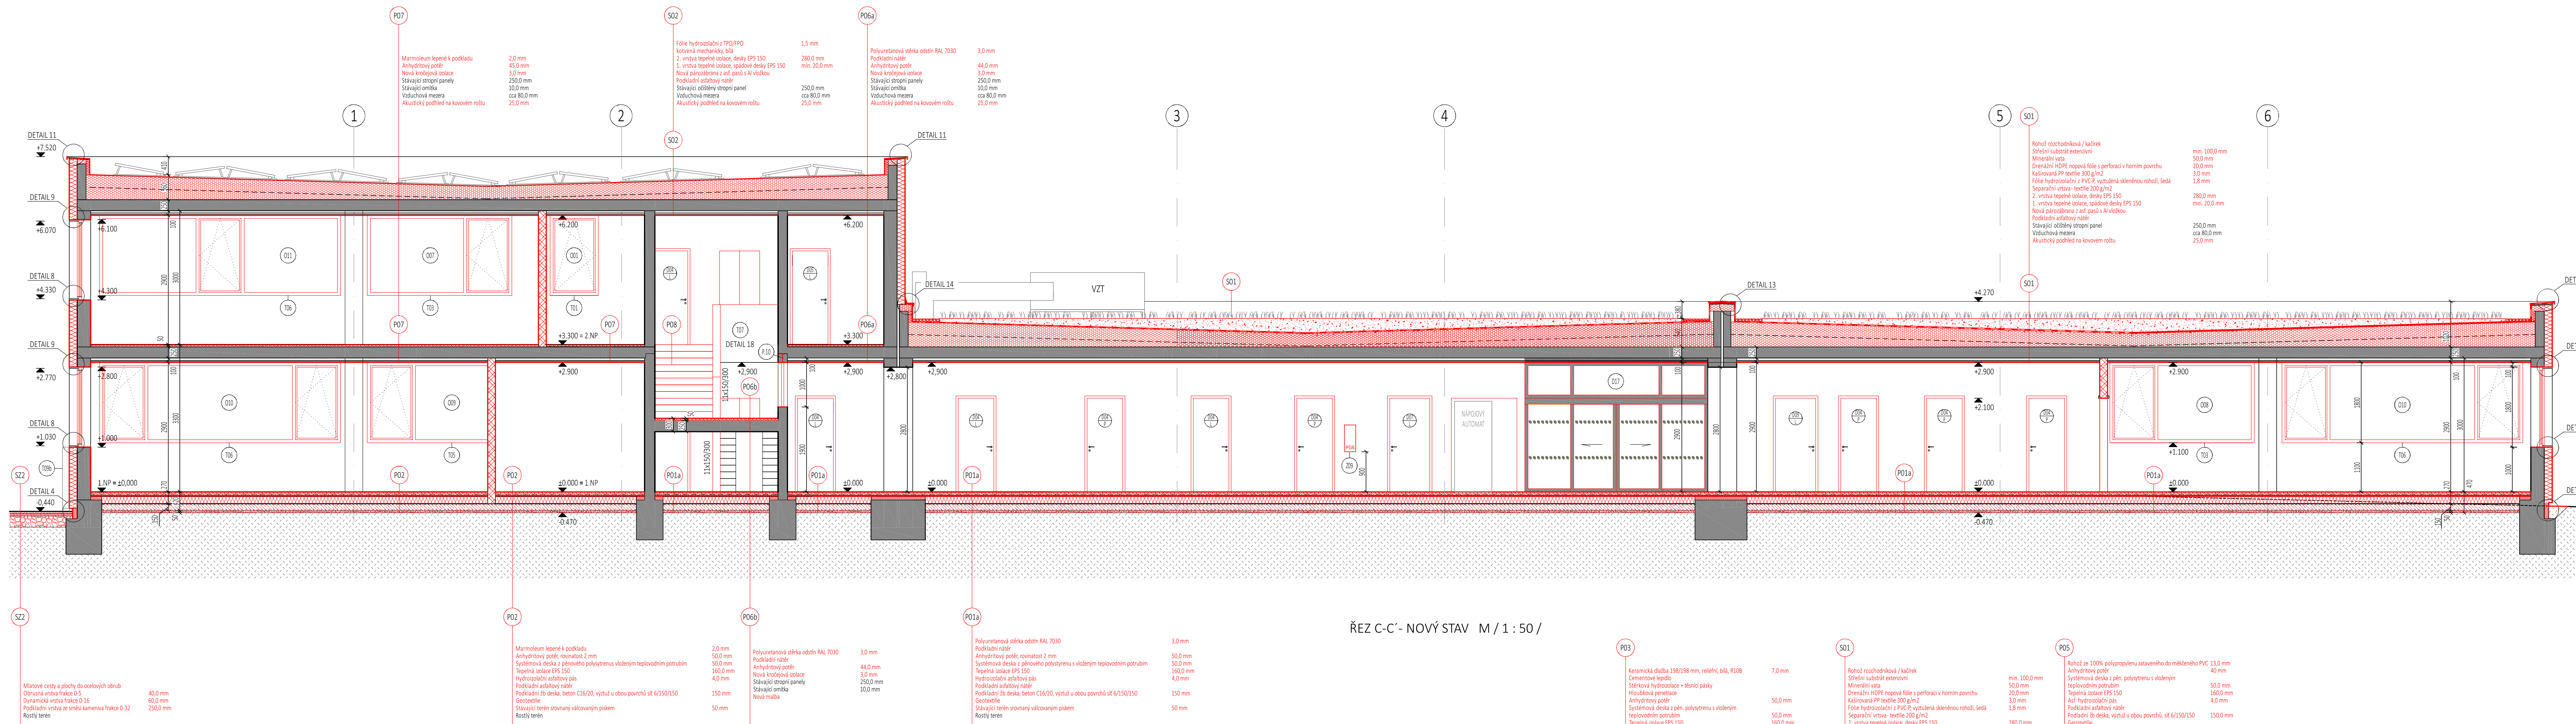

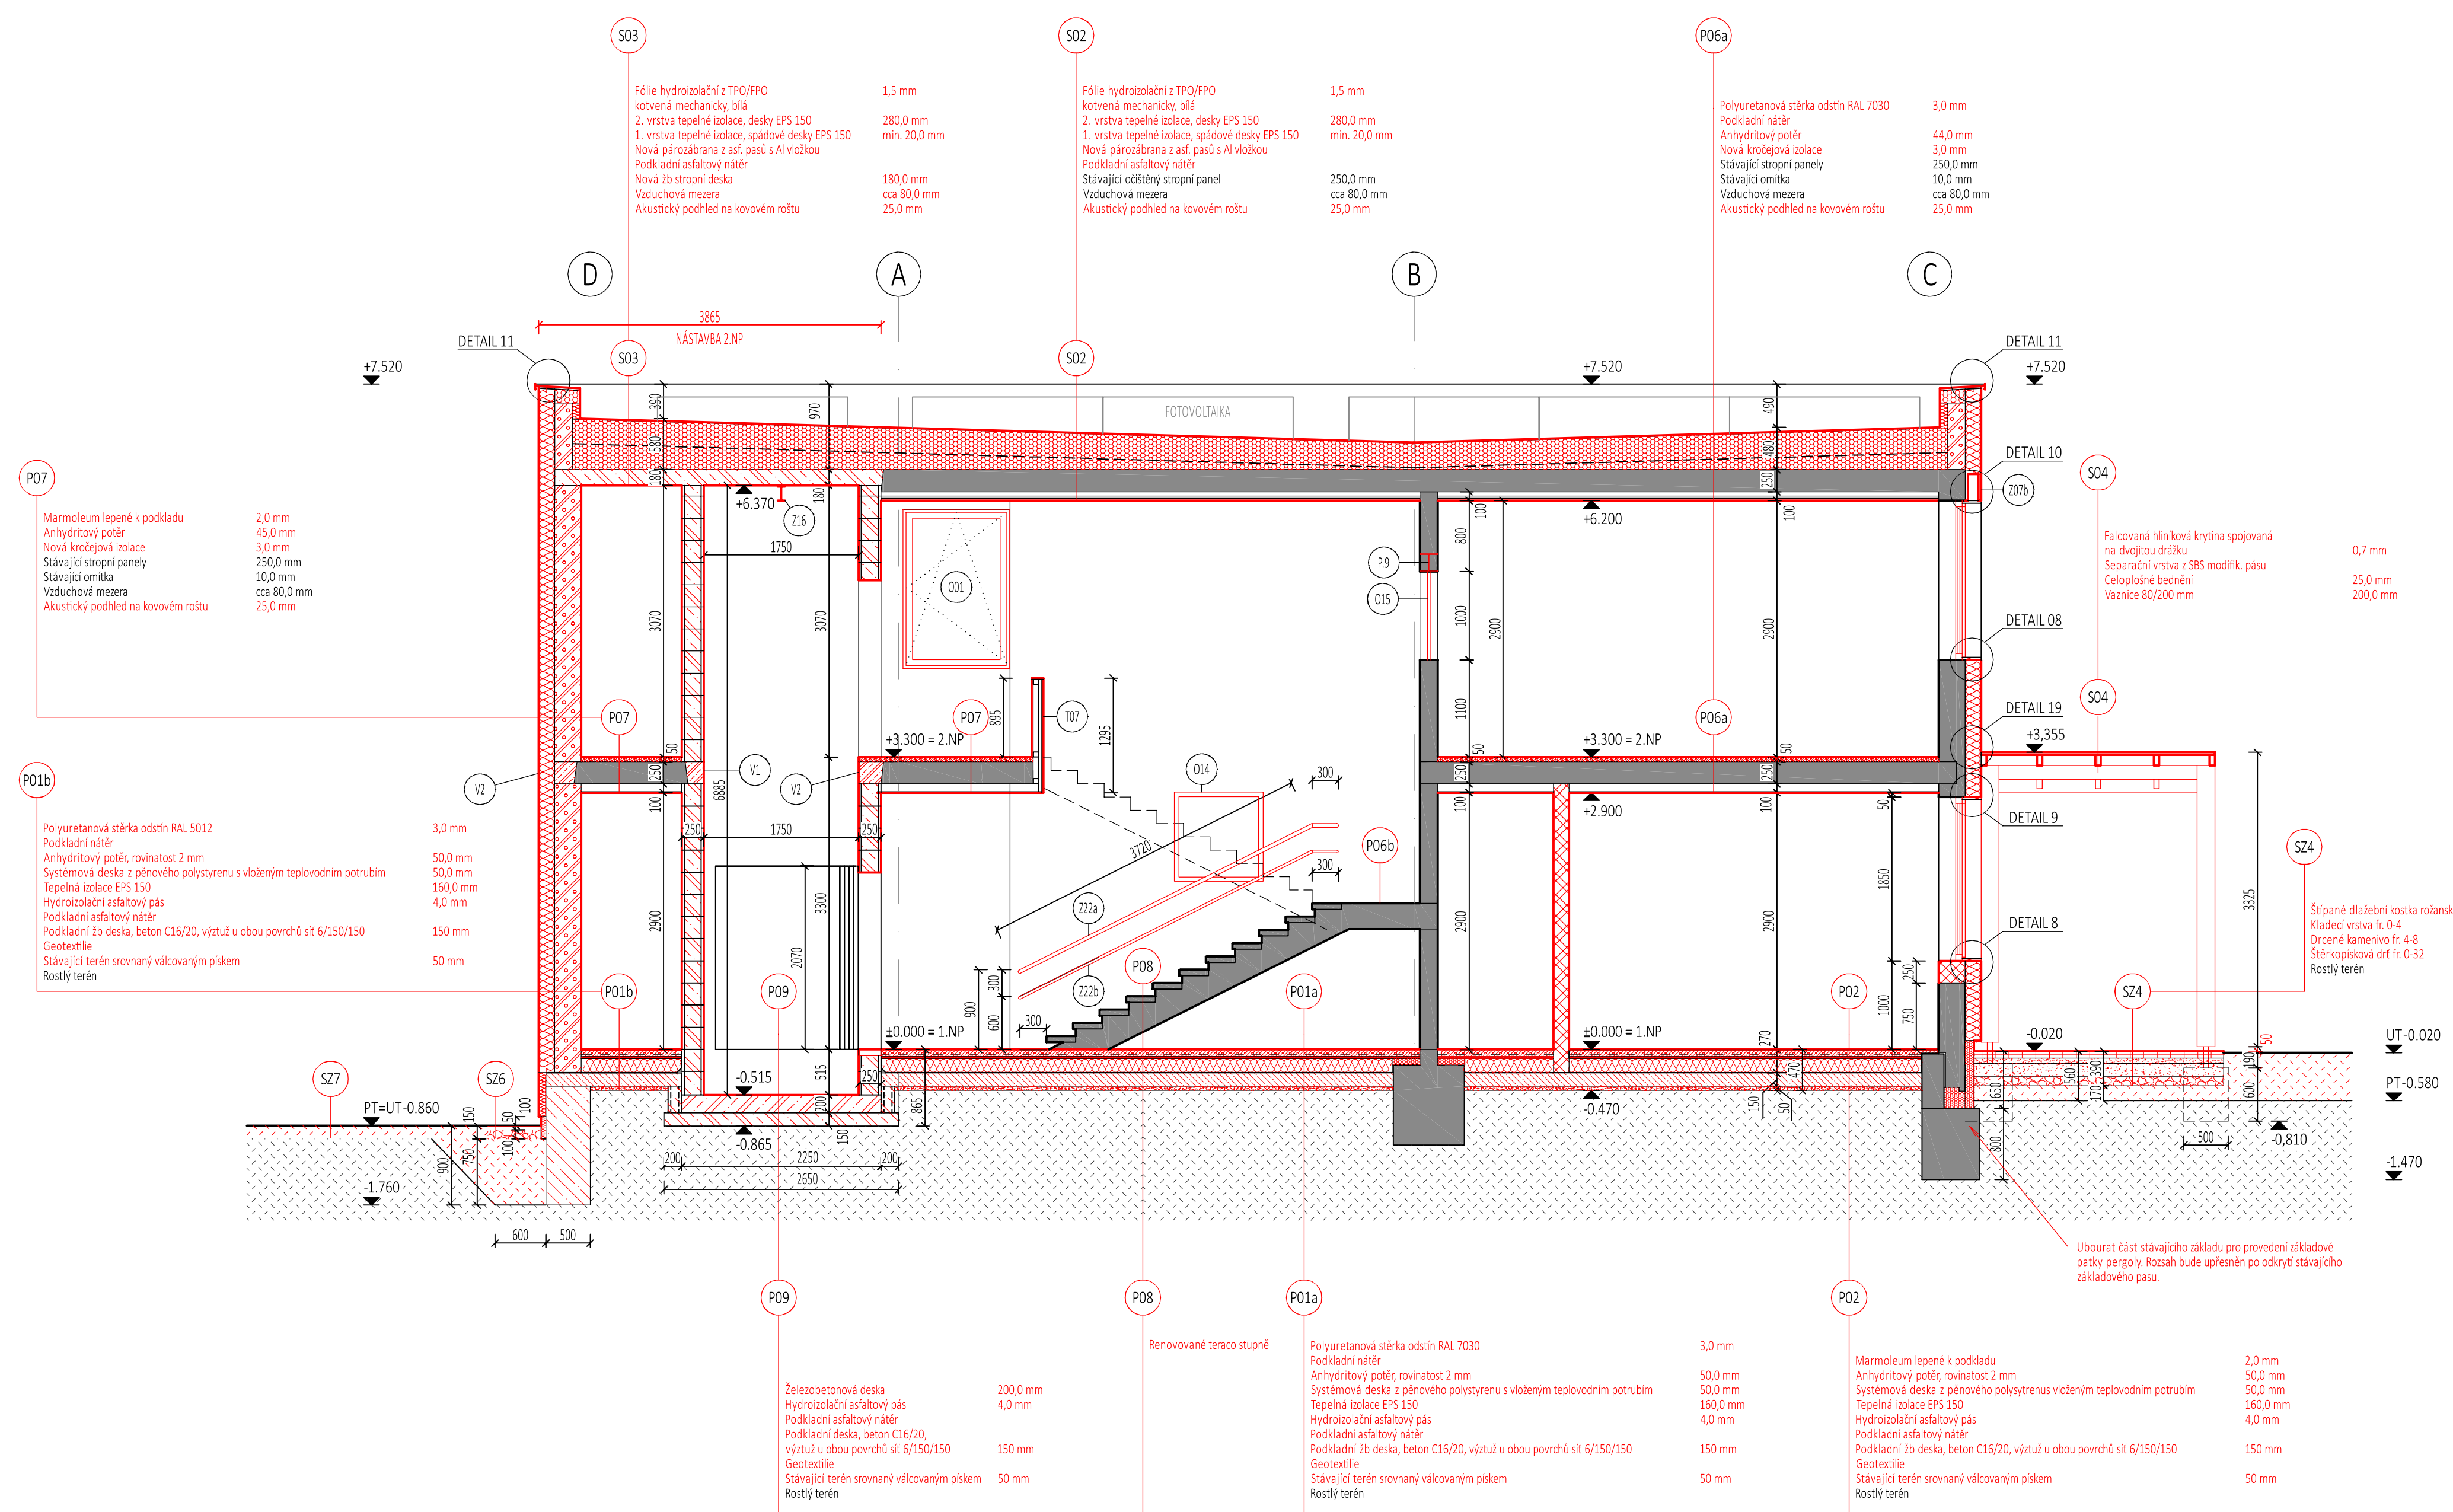





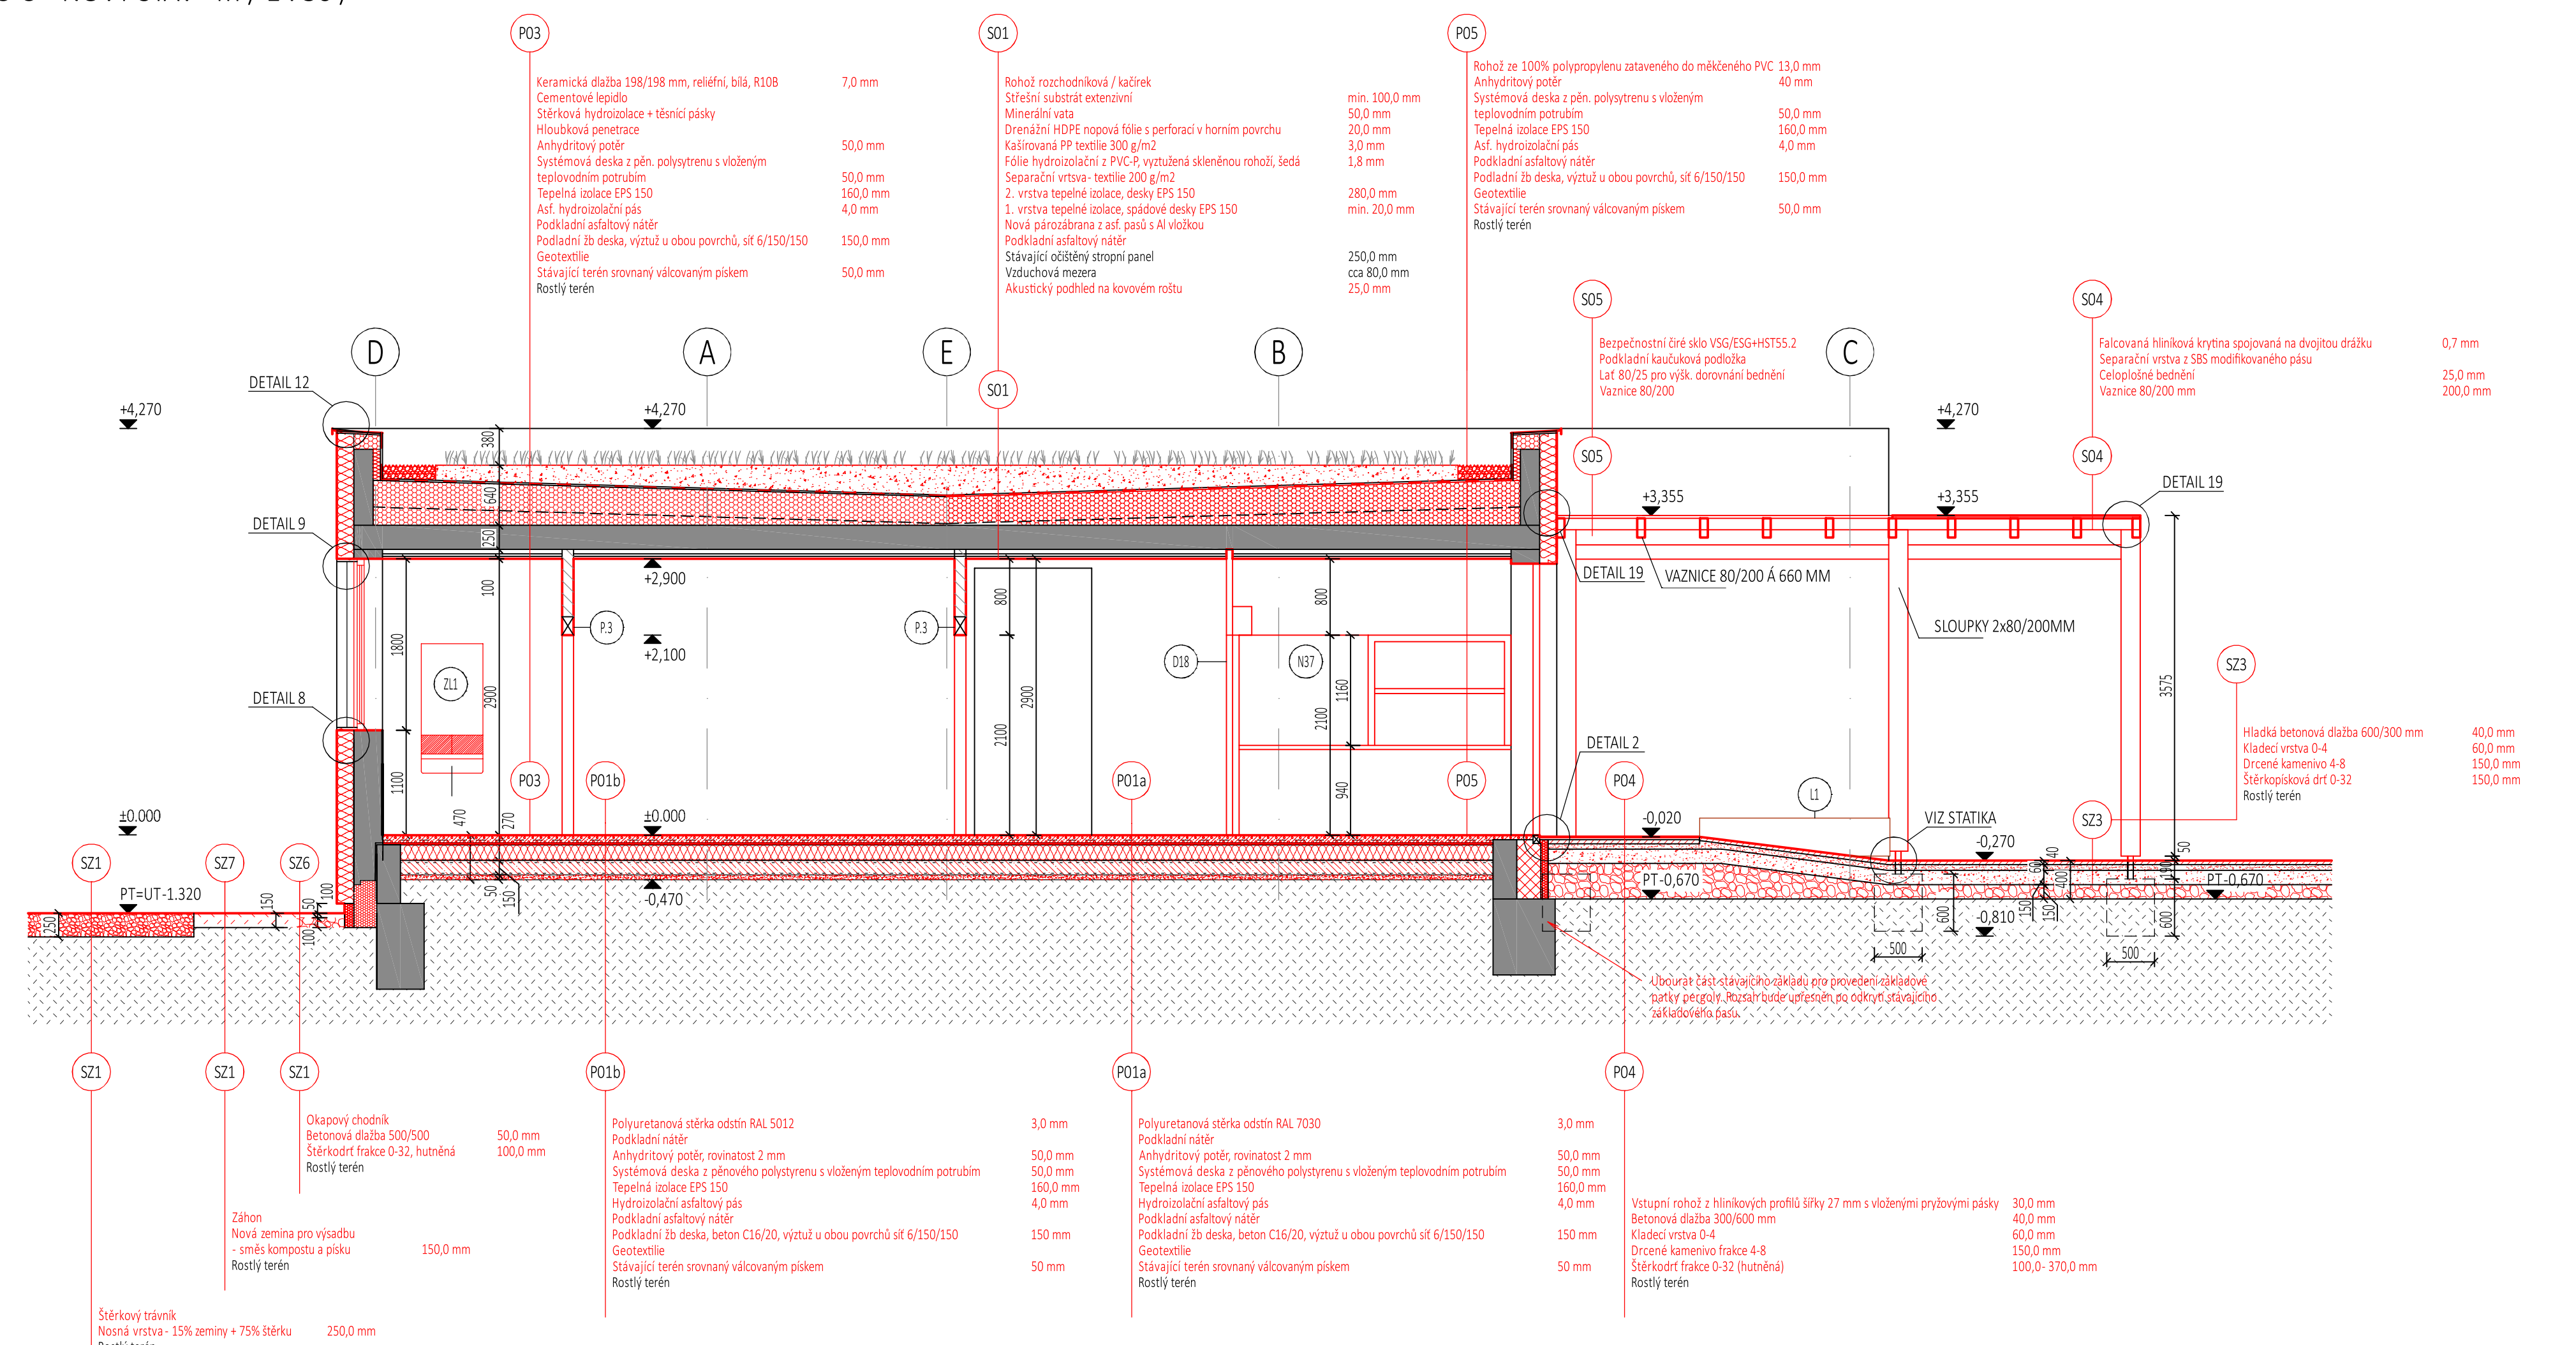




 










ŘEZ B-B' - NOVÝ STAV M / 1 : 50 /

  

ŘEZ C-C' - NOVÝ STAV M / 1 : 50 /



	ROSTLÝ TERÉN

