


PŮDORYS 1.NP - VYBAVENÍ M / 1 : 75 /

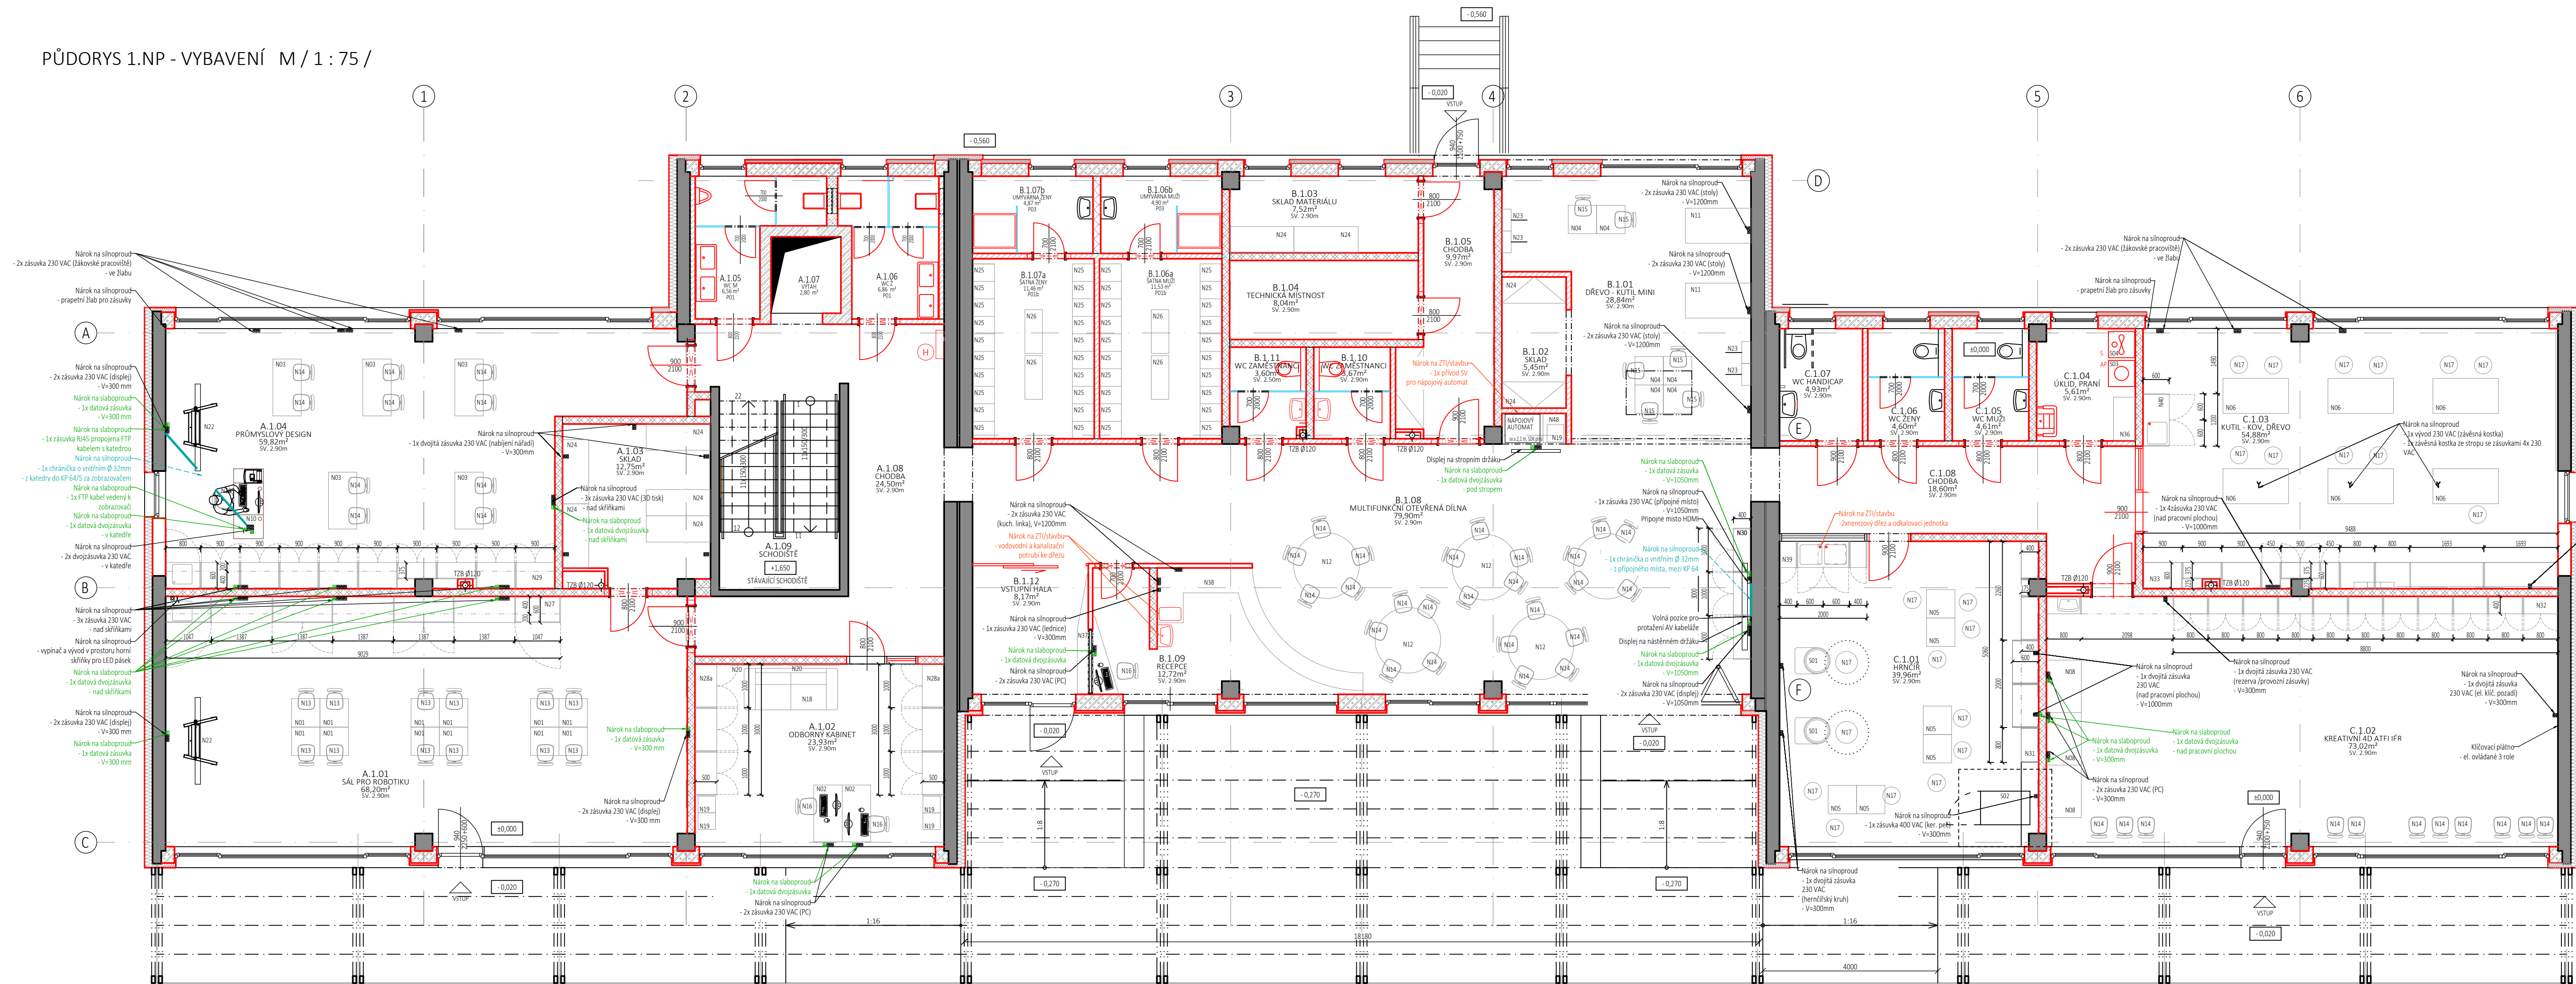


PAVILON 3 / SEKCE A
PŮDORYS 1.NP

PAVILON 2 / SEKCE B
PŮDORYS 1.NP

PAVILON 1 / SEKCE C
PŮDORYS 1.NP

PŮDORYS 2.NP - VYBAVENÍ M / 1 : 75 /

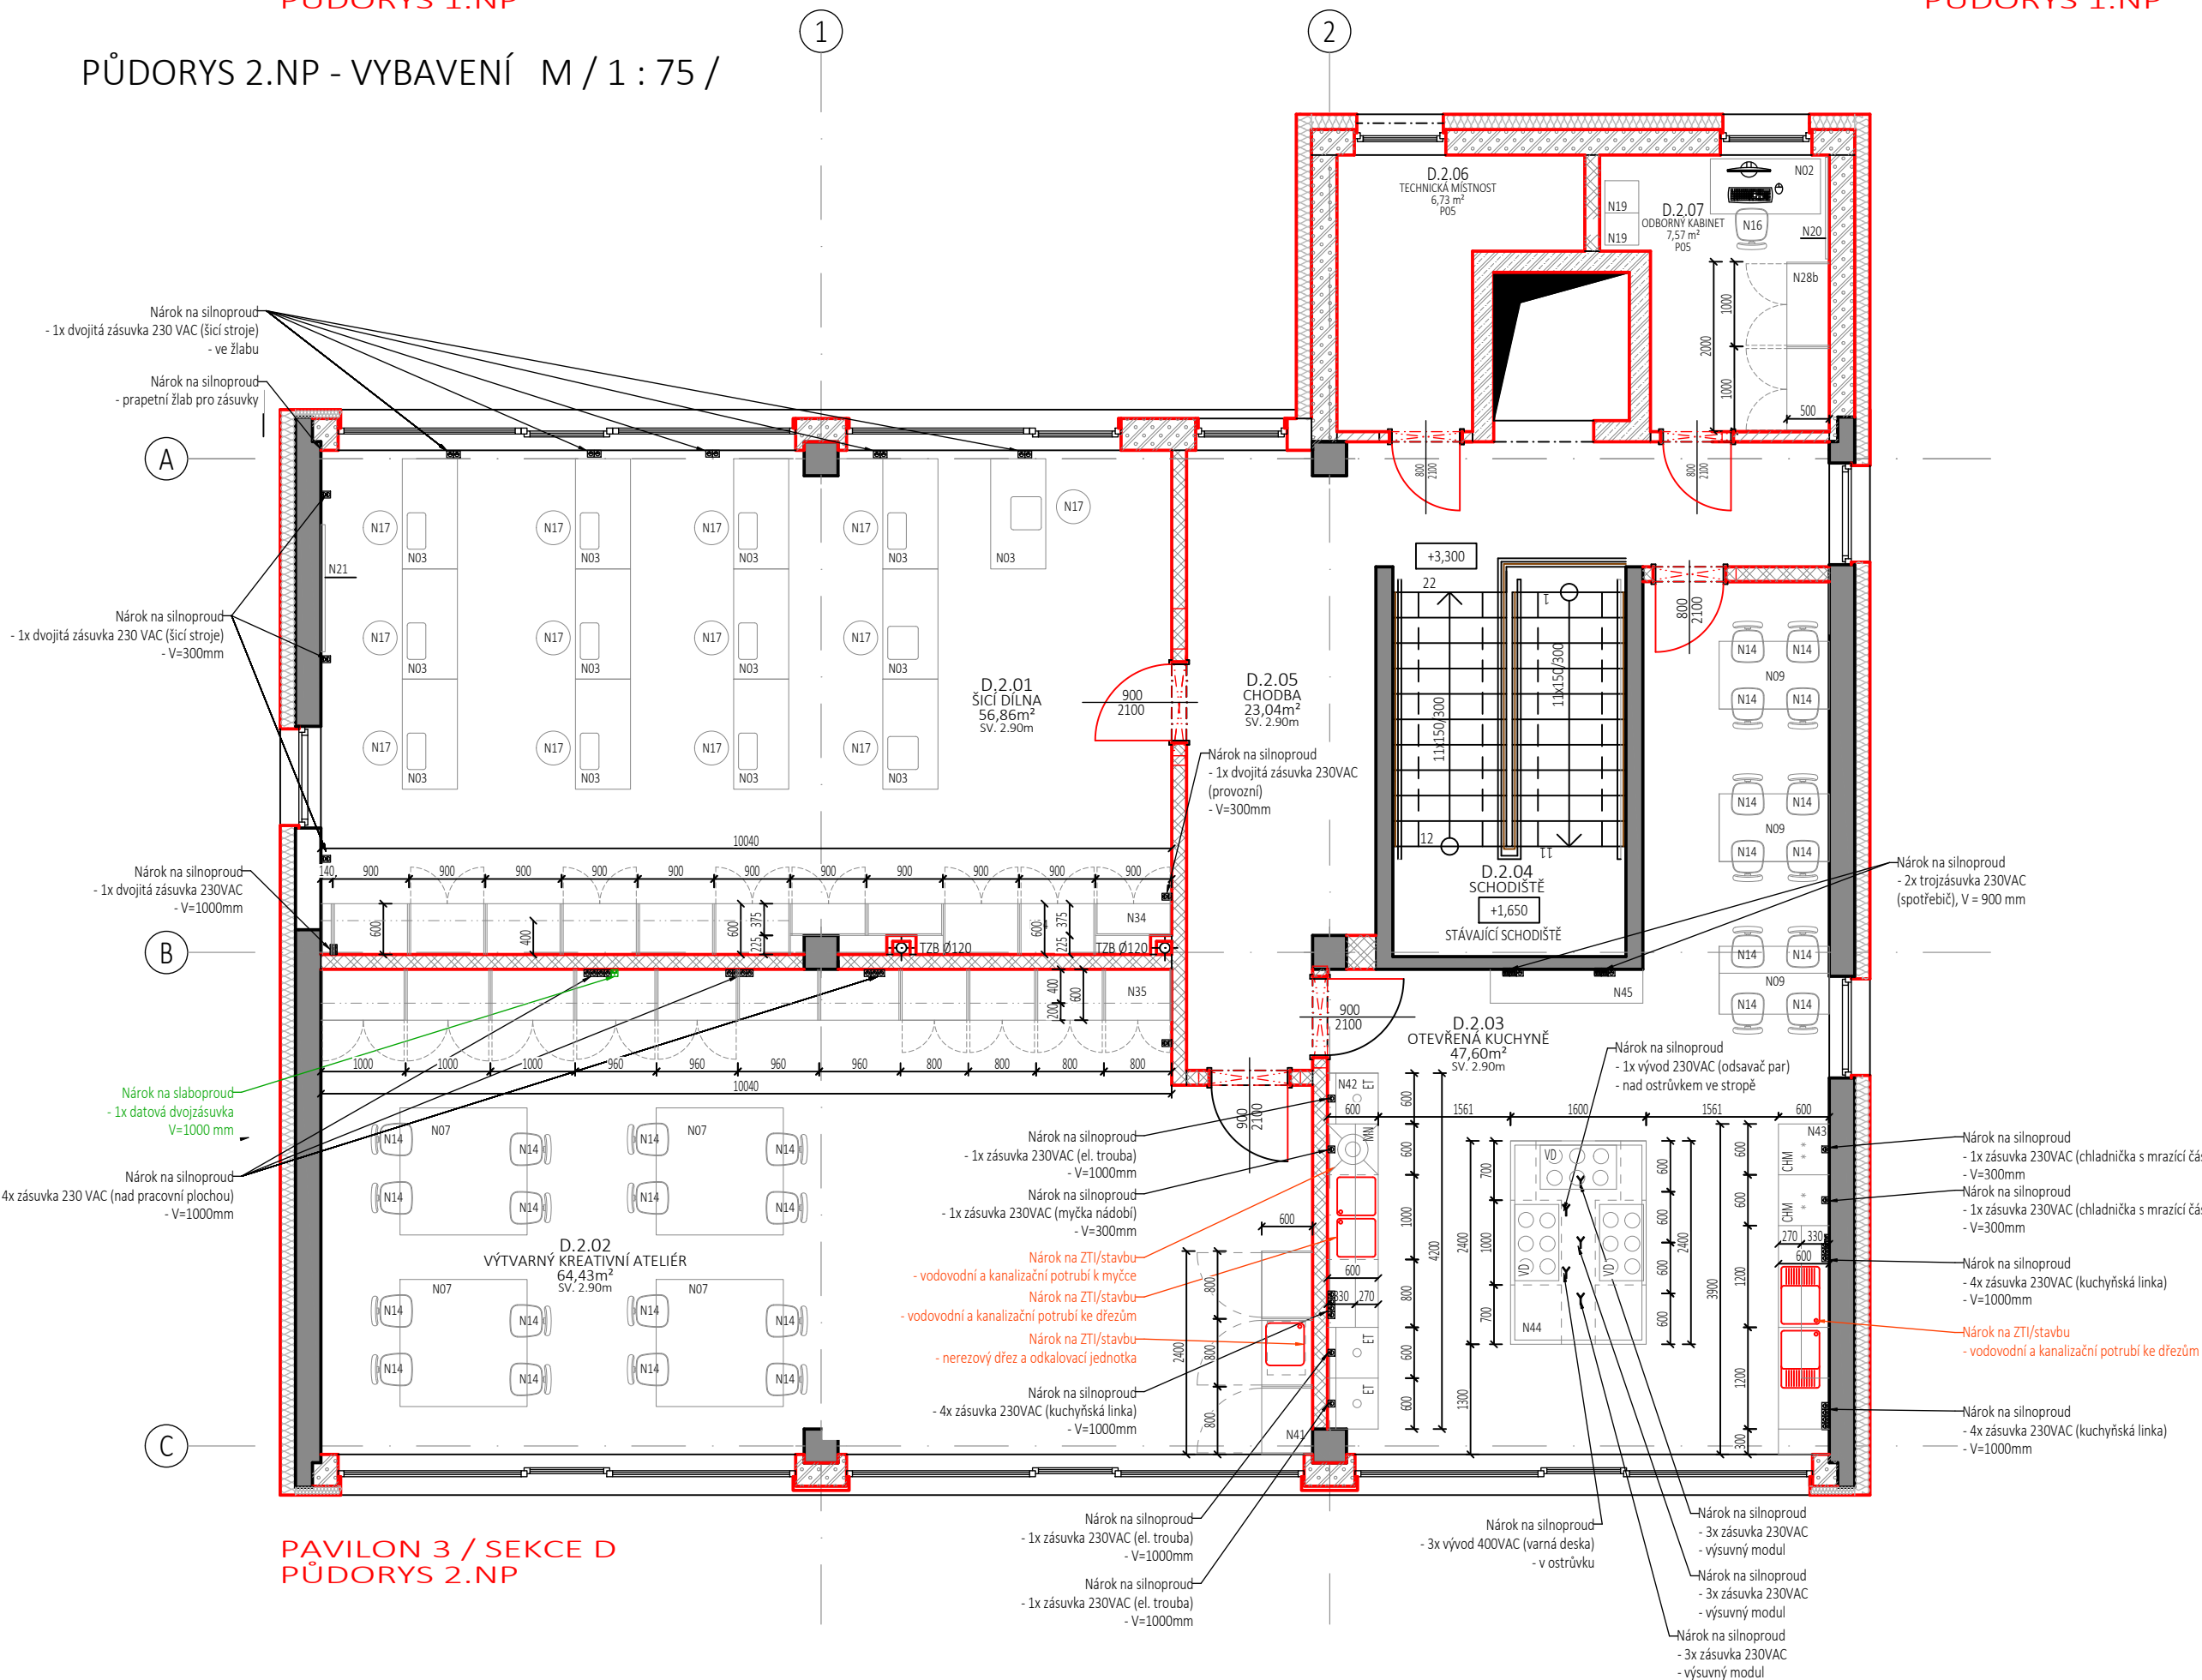

PAVILON 3 / SEKCE D
PŮDORYS 2.NP

LEGENDA MÍSTNOSTÍ

SEKCE A

Číslo	Jméno	Plocha (M2)	Podlaha	Stěny	Strop	SV
A.1.01	SÁL PRO ROBOTIKU	68,10	MARMOLEUM	MALBA BÍLÁ/AKUST.	AKUSTICKÝ PODHLED	SV. 2,90M
A.1.02	OBOROVÝ KABINET	23,80	MARMOLEUM	MALBA BÍLÁ	AKUSTICKÝ PODHLED	SV. 2,90M
A.1.03	SKLAD	12,09	MARMOLEUM	MALBA BÍLÁ	PLNÝ SOK PODHLED	SV. 2,90M
A.1.04	PRŮMYŠLOVÝ DESIGN	58,69	MARMOLEUM	MALBA BÍLÁ/AKUST.	AKUSTICKÝ PODHLED	SV. 2,90M
A.1.05	WC M	6,56	POLYURET. STĚRKA	POLYURET. STĚRKA	PLNÝ SOK PODHLED	SV. 2,90M
A.1.06	WC Ž	6,86	POLYURET. STĚRKA	POLYURET. STĚRKA	PLNÝ SOK PODHLED	SV. 2,90M
A.1.07	VÝTAH	2,80	BET. MAZANINA	OMÍTKA VÁPNOCEMENTOVÁ ŠTUKOVA	AKUSTICKÝ PODHLED	SV. 2,90M
A.1.08	CHODBA	27,45	POLYURET. STĚRKA	MALBA BÍLÁ	AKUSTICKÝ PODHLED	SV. 2,90M
A.1.09	SCHODIŠTĚ	11,88	RENOVOVANÉ TERACO	MALBA BÍLÁ	AKUSTICKÝ PODHLED	SV. 2,90M

SEKCE B

Číslo	Jméno	Plocha (M2)	Podlaha	Stěny	Strop	SV
B.1.01	DŘEVO - KUTIL MINI	28,63	POLYURET. STĚRKA	MALBA BÍLÁ	AKUSTICKÝ PODHLED	SV. 2,90M
B.1.02	SKLAD	4,41	POLYURET. STĚRKA	MALBA BÍLÁ	PLNÝ SOK PODHLED	SV. 2,90M
B.1.03	SKLAD MATERIÁLU	7,48	POLYURET. STĚRKA	MALBA BÍLÁ	PLNÝ SOK PODHLED	SV. 2,90M
B.1.04	TECHNICKÁ MÍSTNOST	7,80	POLYURET. STĚRKA	MALBA BÍLÁ	AKUSTICKÝ PODHLED	SV. 2,90M
B.1.05	CHODBA	10,76	POLYURET. STĚRKA	MALBA BÍLÁ	PLNÝ SOK PODHLED	SV. 2,90M
B.1.06	SÁTNA M	11,53	POLYURET. STĚRKA	POLYURET. STĚRKA	PLNÝ SOK PODHLED	SV. 2,90M
B.1.06b	UMÝVÁRNA M	4,90	KER. DLAŽBA	KER. OKLAD	PLNÝ SOK PODHLED	SV. 2,90M
B.1.07a	SÁTNA Ž	11,46	POLYURET. STĚRKA	POLYURET. STĚRKA	PLNÝ SOK PODHLED	SV. 2,90M
B.1.07b	UMÝVÁRNA Ž	4,87	KER. DLAŽBA	KER. OKLAD	PLNÝ SOK PODHLED	SV. 2,90M
B.1.08	MULTIFUNKČNÍ OTEVŘENÁ DÍLNA	81,12	POLYURET. STĚRKA	MALBA BÍLÁ	AKUSTICKÝ PODHLED	SV. 2,90M
B.1.09	RECEPCE	12,68	POLYURET. STĚRKA	MALBA BÍLÁ	AKUSTICKÝ PODHLED	SV. 2,90M
B.1.10	WC ZAMĚSTNANCI	3,67	POLYURET. STĚRKA	POLYURET. STĚRKA	AKUSTICKÝ PODHLED	SV. 2,50M
B.1.11	WC ZAMĚSTNANCI	3,84	POLYURET. STĚRKA	POLYURET. STĚRKA	AKUSTICKÝ PODHLED	SV. 2,50M
B.1.12	VSTUPNÍ HALA	7,78	VNITŘNÍ ČISTÍCÍ ZÓNA	MALBA BÍLÁ	AKUSTICKÝ PODHLED	SV. 2,90M

SEKCE C

Číslo	Jméno	Plocha (M2)	Podlaha	Stěny	Strop	SV
C.1.01	HRNČÍŘ	41,25	POLYURET. STĚRKA	MALBA BÍLÁ/AKUST. OKLAD	AKUSTICKÝ PODHLED	SV. 2,90M
C.1.02	KREATIVNÍ 4D ATELIER	66,85	MARMOLEUM	MALBA BÍLÁ/AKUST. OKLAD	AKUSTICKÝ PODHLED	SV. 2,90M
C.1.03	KUTIL - KOV. DŘEVO	56,15	POLYURET. STĚRKA	MALBA BÍLÁ/AKUST. OKLAD	AKUSTICKÝ PODHLED	SV. 2,90M
C.1.04	ÚKLID, PRÁNÍ	5,74	POLYURET. STĚRKA	POLYURET. STĚRKA	PLNÝ SOK PODHLED	SV. 2,90M
C.1.05	WC M	4,50	POLYURET. STĚRKA	POLYURET. STĚRKA	PLNÝ SOK PODHLED	SV. 2,90M
C.1.06	WC Ž	4,50	POLYURET. STĚRKA	POLYURET. STĚRKA	PLNÝ SOK PODHLED	SV. 2,90M
C.1.07	WC HANDICAP	4,73	POLYURET. STĚRKA	POLYURET. STĚRKA	PLNÝ SOK PODHLED	SV. 2,90M
C.1.08	CHODBA	18,61	POLYURET. STĚRKA	MALBA BÍLÁ	AKUSTICKÝ PODHLED	SV. 2,90M

SEKCE D

Číslo	Jméno	Plocha (M2)	Podlaha	Stěny	Strop	SV
D.2.01	ŠÍCI DÍLNA	59,40	MARMOLEUM	MALBA BÍLÁ/AKUST. OKLAD	AKUSTICKÝ PODHLED	SV. 2,90M
D.2.02	VÝTVARNÝ KREATIVNÍ ATELIER	64,60	MARMOLEUM	MALBA BÍLÁ/AKUST. OKLAD	AKUSTICKÝ PODHLED	SV. 2,90M
D.2.03	OTEVŘENÁ KUCHYŇE	43,90	STĚRKA	MALBA BÍLÁ	AKUSTICKÝ PODHLED	SV. 2,90M
D.2.04	SCHODIŠTĚ	12,25	MARMOLEUM	MALBA BÍLÁ	AKUSTICKÝ PODHLED	SV. 2,90M
D.2.05	CHODBA	23,36	MARMOLEUM	MALBA BÍLÁ	AKUSTICKÝ PODHLED	SV. 2,90M
D.2.06	TECHNICKÁ MÍSTNOST	6,56	MARMOLEUM	MALBA BÍLÁ	MALBA VÁPENNÁ	SV. 3,07M
D.2.07	OBOROVÝ KABINET	7,41	MARMOLEUM	MALBA BÍLÁ	AKUSTICKÝ PODHLED	SV. 2,90M
D.2.08	VÝTAH	2,80		MALBA BÍLÁ	MALBA VÁPENNÁ	SV. 2,90M

LEGENDA MATERIÁLŮ

	STÁVAJÍCÍ SKELET MS 71
	TEPELNÉ IZOLACNÍ PÓRBETONOVÉ TVÁRNICE 300 - 375/599/249 MM
	NOVÉ VYSOKOPEVNOSTNÍ AKUSTICKÉ BET. TVÁRNICE 175/300/198 MM
	NOVÉ PŘÍČKOVÉ BET. TVÁRNICE 120/500/198 MM
	NOVÉ PŘÍČKOVÉ BET. TVÁRNICE 70/500/198 MM
	NOVÉ DOZDÍVKY PÓRBETONOVÉ TVÁRNICE 200-300/599/249 MM
	NOVÁ TEPELNÁ IZOLACE ETICS TL 180 MM
	GRAFITOVÉ IZOLACNÍ DESKY A s 0,031 W/(m.K)
	VYBAVENÍ

ZMĚNY PROJEKTOVÉHO DOKUMENTACE

ČÍSLO	DATUM	OBSAH ZMĚNY	KRESLE	PODPIS
-------	-------	-------------	--------	--------

INVESTOR

ČÍSLO	DATUM	OBSAH ZMĚNY	KRESLE	PODPIS
-------	-------	-------------	--------	--------

INVESTOR

ČÍSLO	DATUM	OBSAH ZMĚNY	KRESLE	PODPIS
-------	-------	-------------	--------	--------