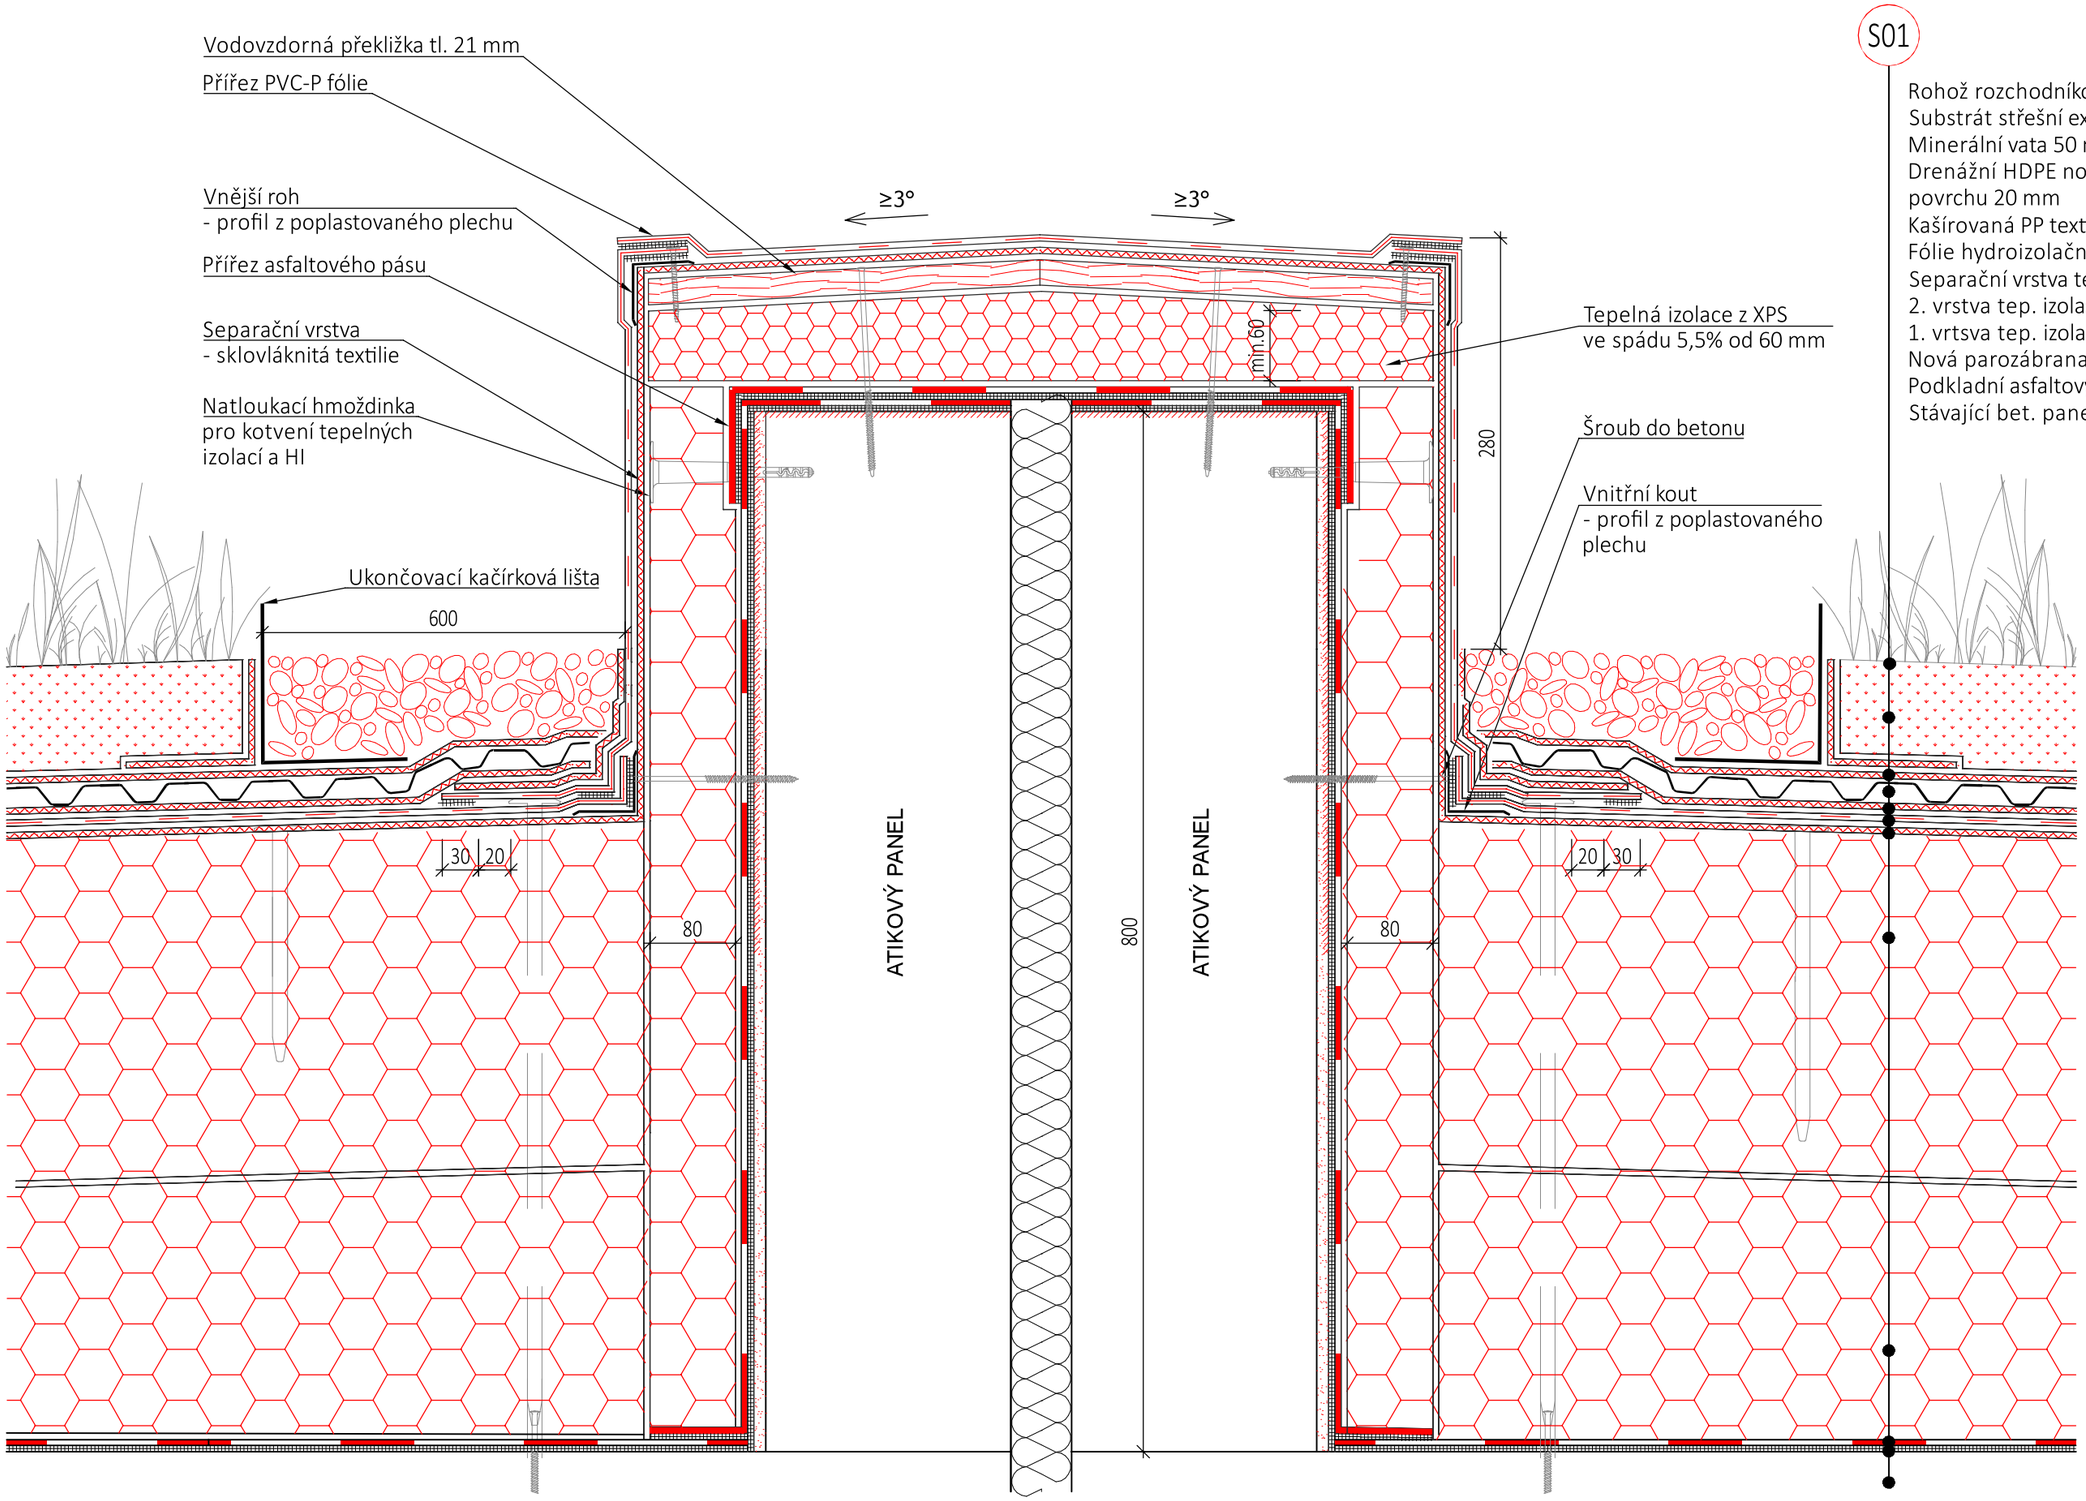

D.13

D13 DETAIL- ATIKA DILATACE, M 1:5