


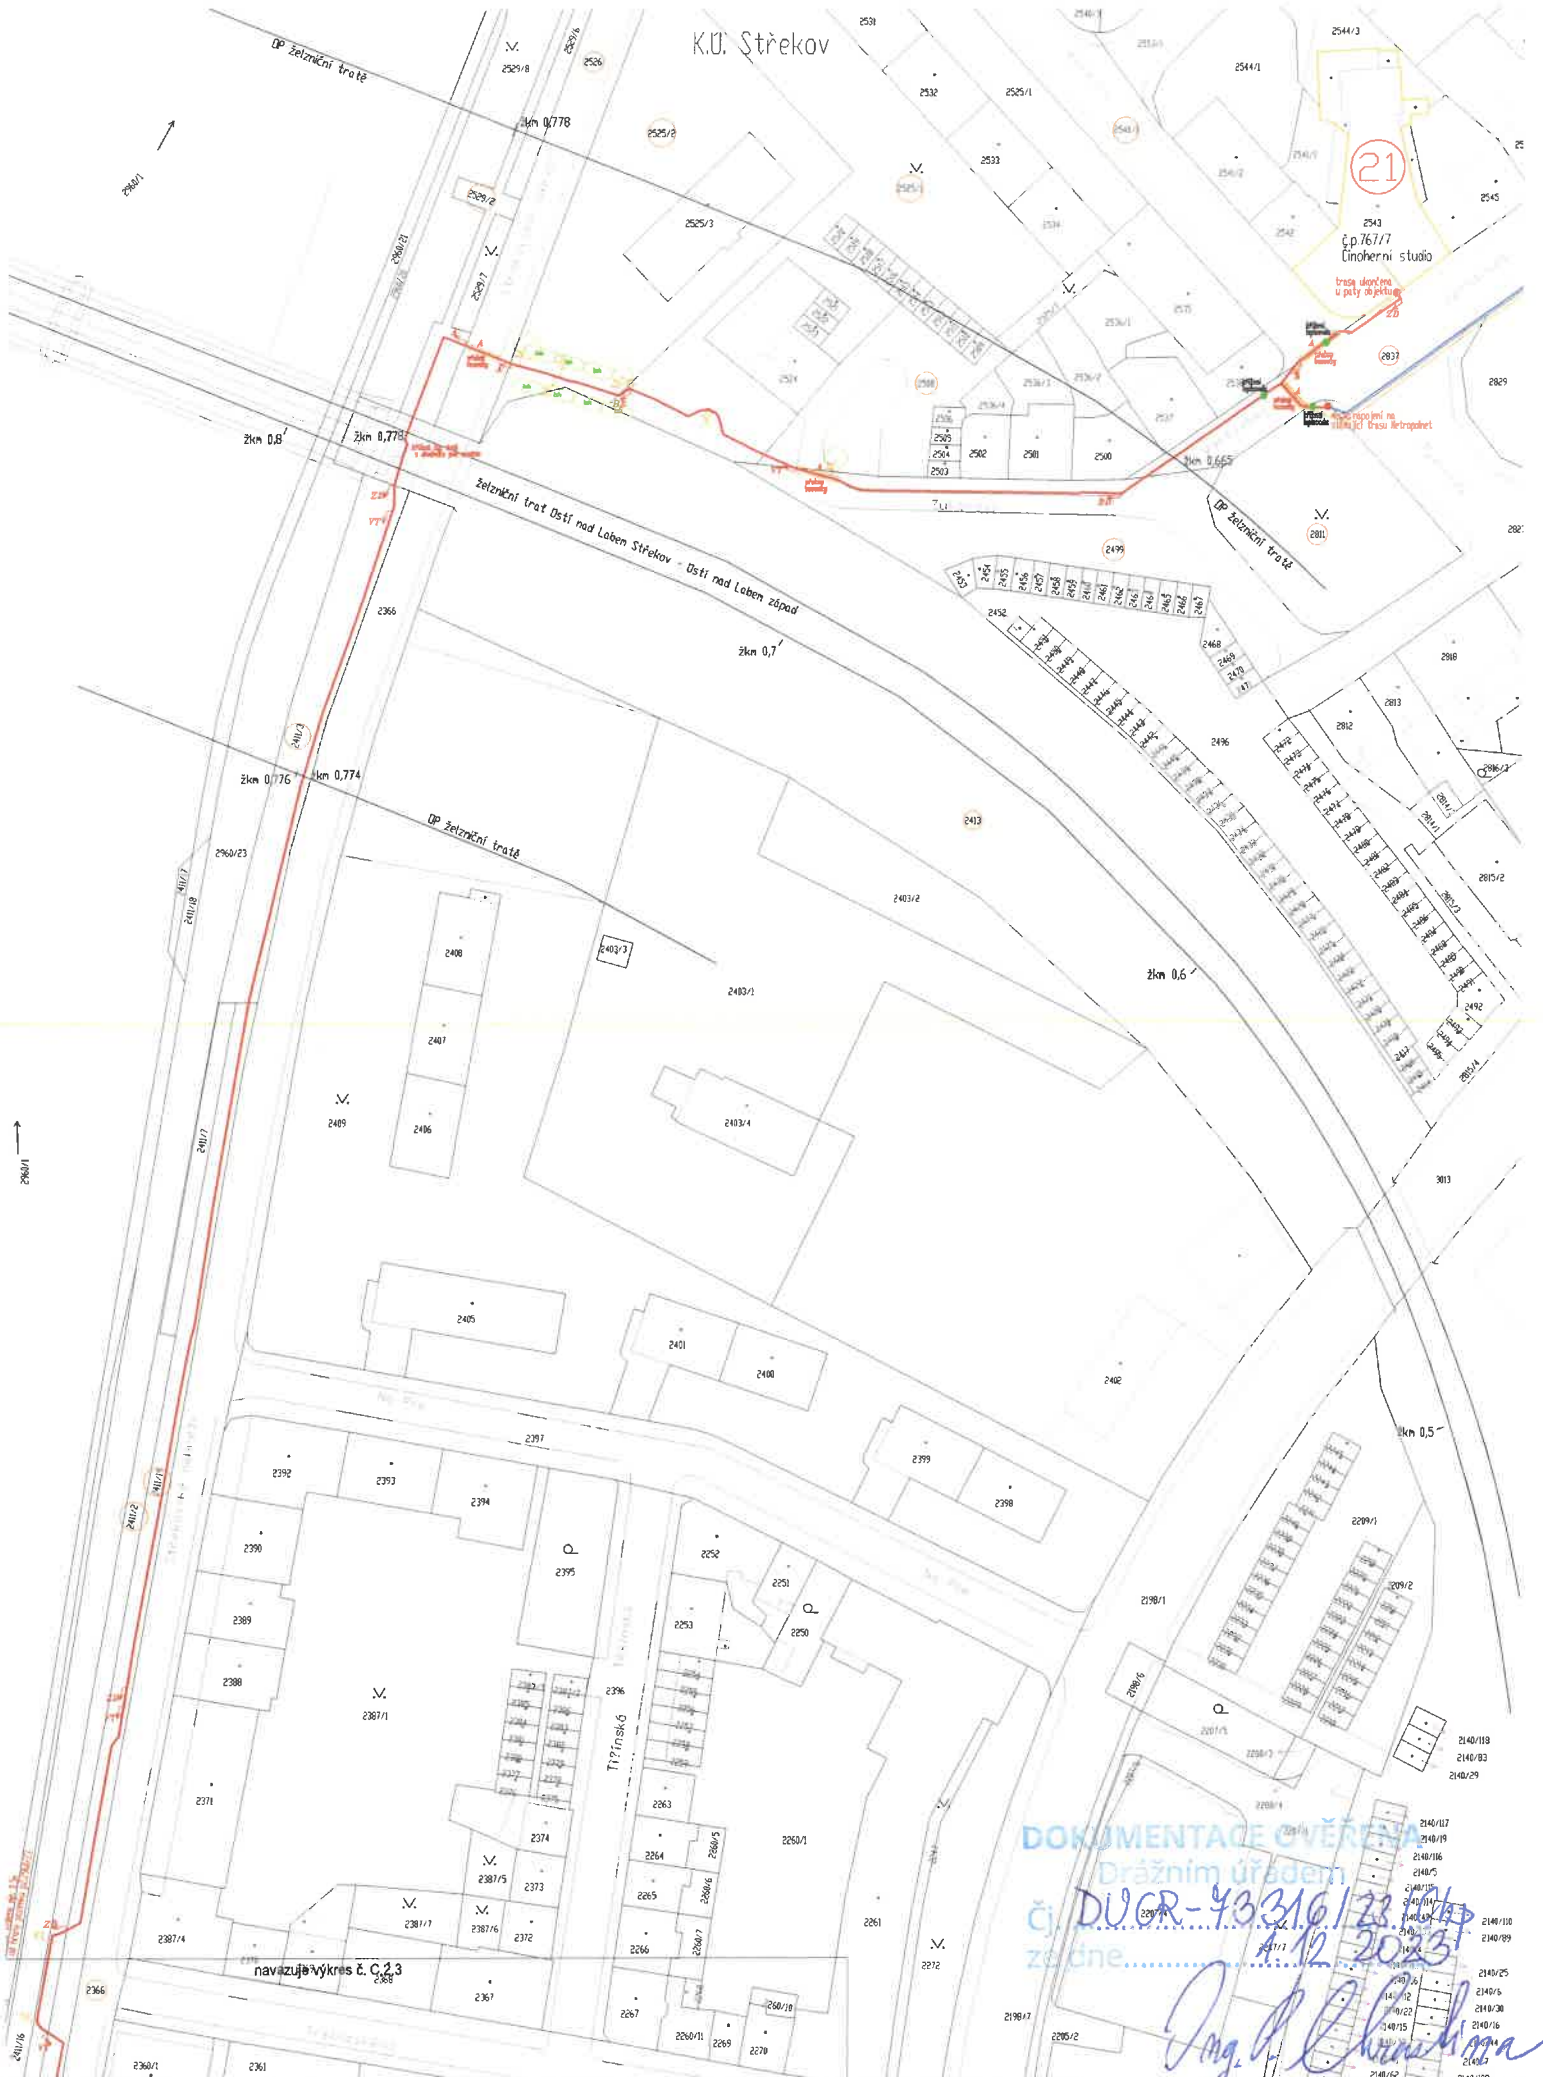

Při křížení teplovodu/horkovodu budou prvky zatíženy do kovové chráničky s přesahem min. 1,5m.





LEGENDA:	
	stávající trasa
	nová trasa


V blízkosti stromů budou prvky zařazeny do korugované chráněcí.
Při křídlení teplovodního kotelny budou prvky zařazeny do kovové chráněcí s přesahem min. 1,5m.

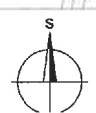


ProTelPro





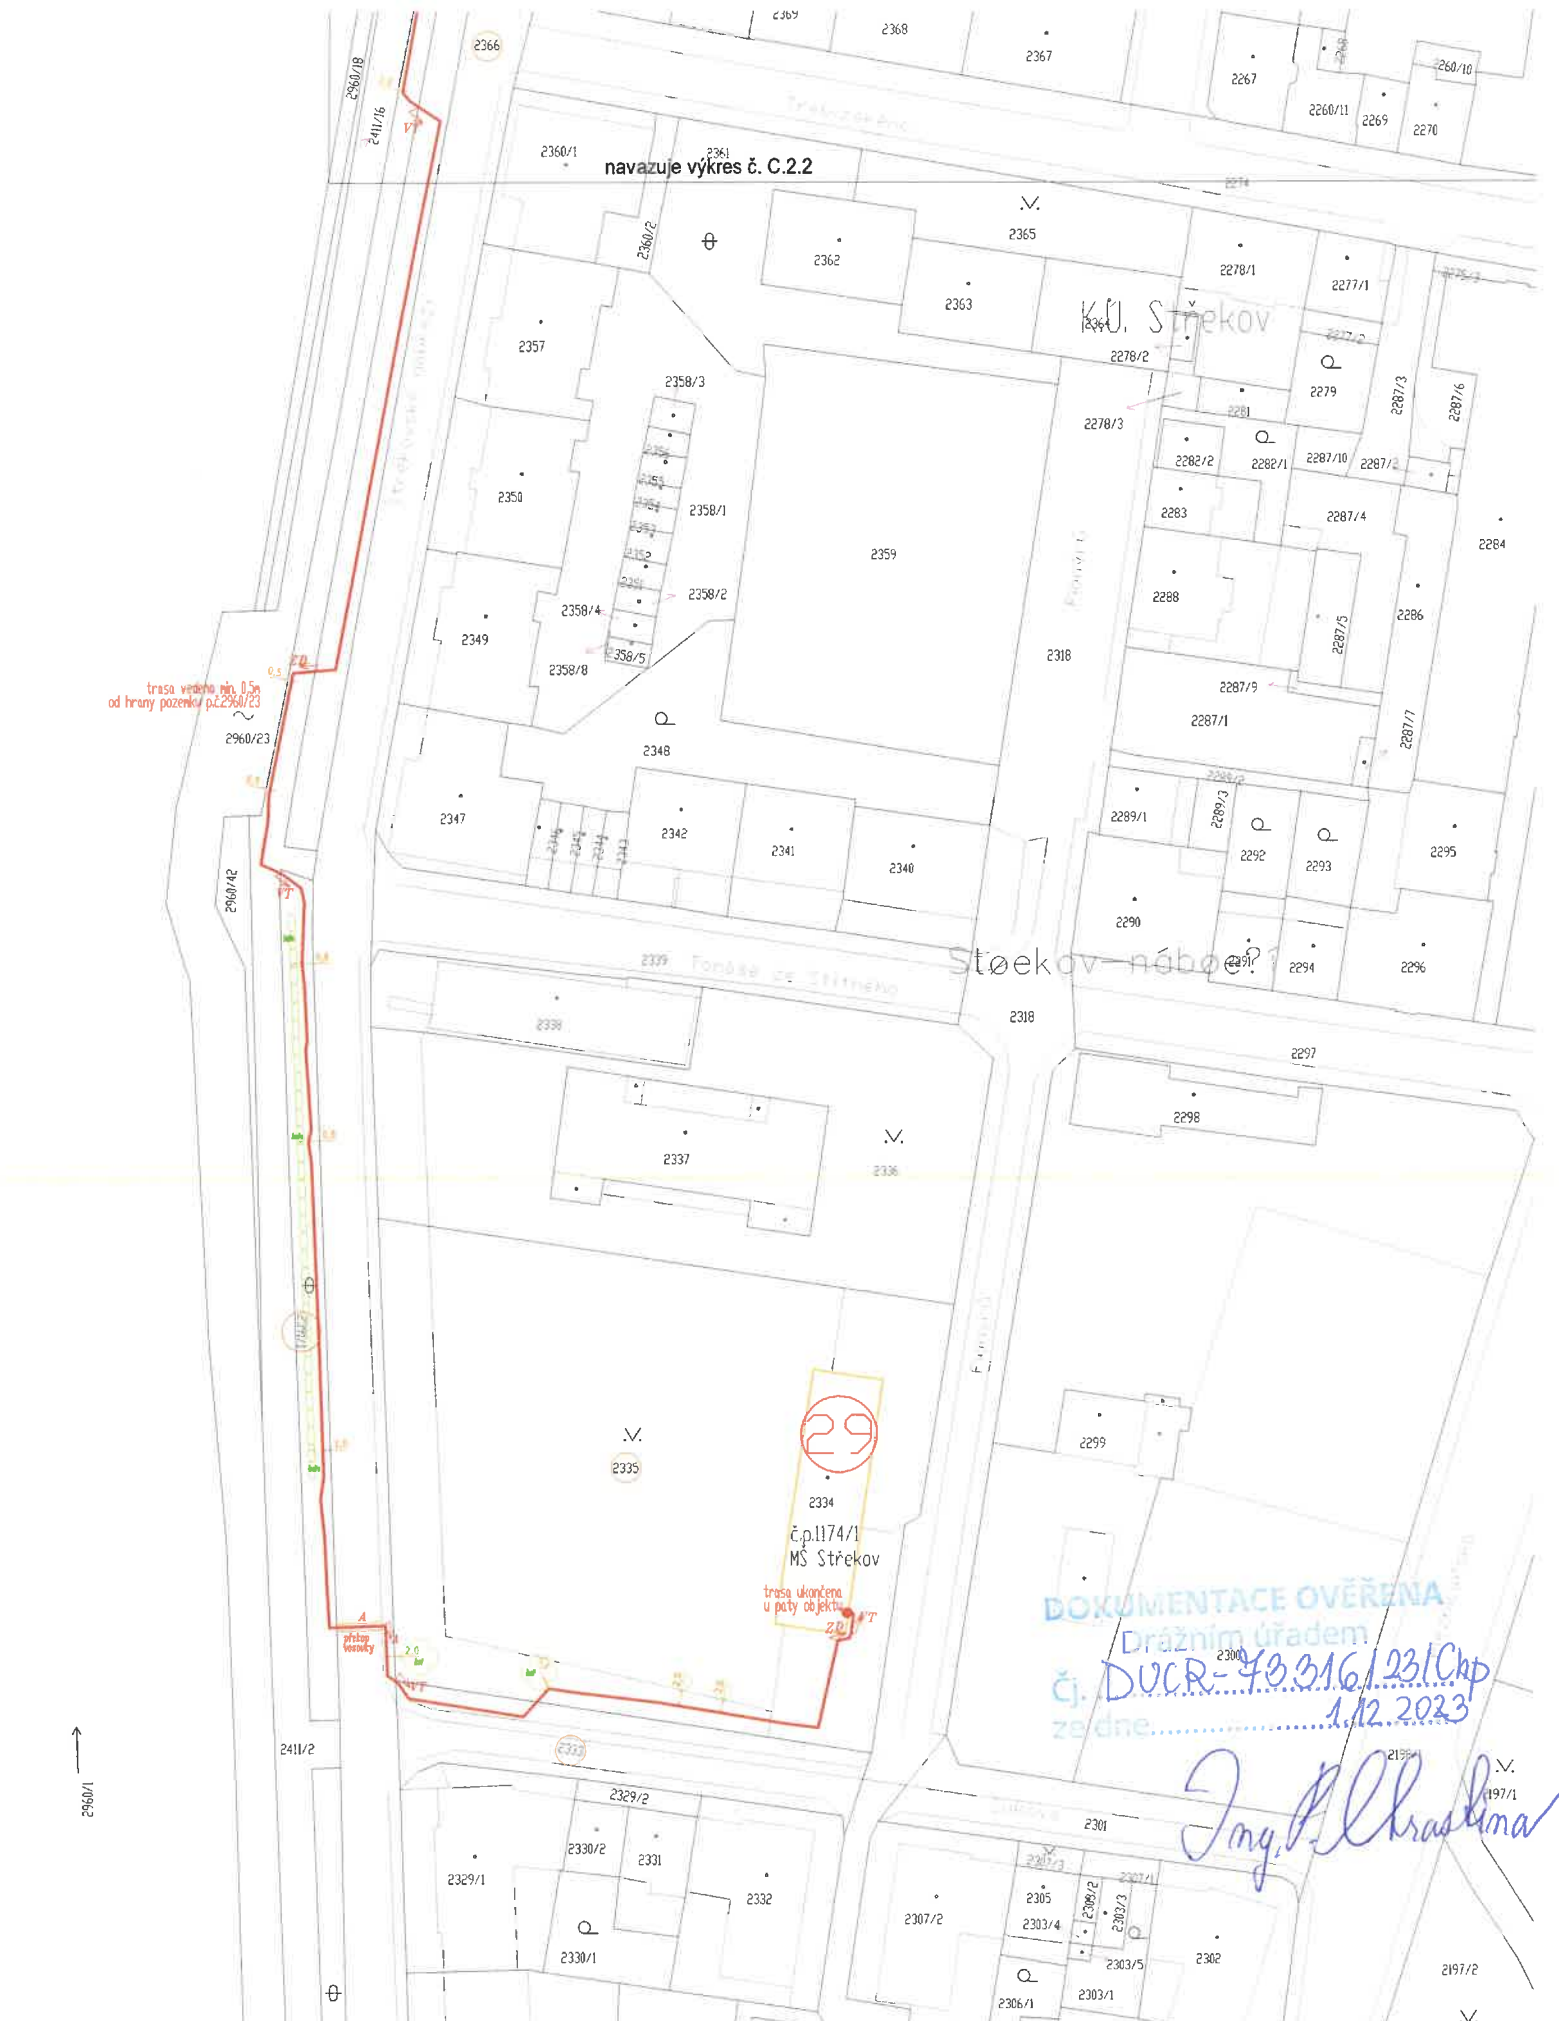

EGENDA :		Popis povrchů :
	stávající trasa	VT volný lerén
	nově budovaná dílná trasa	A asfalt
	nově budovaná chránička	ZD zámková dlažba
	pozemek dotčený stavbou	BT betonové dlaždice
	navržená podzemní kabelová komora	B betonová plocha

V blízkosti stromů budou prvky zataženy do korugované chráničky. Při křižení teplovodu/horkovodu budou prvky zataženy do kovové chráničky s přesahem min. 1,5m.

Kreslil : Milošlav Zatecký	Stupeň : PDOR
Zpracoval : Milošlav Zatecký	Měřítko : 1:500
Kontroloval : Ing. Pavel Drastálík	Dne : říjen 2023
Investor : Statutární město Ústí nad Labem, Velké Břesčany 2306/1	Zakázka : 4-870/23

Rozvoj neveřejné městské optické infrastruktury v Ústí nad Labem, lokalita 1 - Střekov

Změna č. :
Město výkres
C.2.6

K.Ú. Střekov

Λ

324/1

324/1

324/48

DOKUMENTACE OVĚŘENA
Dražním úřadem
C.Ú. 12.2023

DUCR-43316/23/Ch
1.12.2023

Ing. P. Chrástina


Rozvoj nevěřejné městské optické infrastruktury v Ústí nad Labem,

lokality 1 - Střekov



C.2.4



V blízkosti stromů budou prvky zataženy do korupované chráněčky.
Při křídlení lepořoduhorkovodu budou prvky zataženy do korové chráněčky s přesahem min. 1,5m.

LEGENDA :	Popis povrchu :

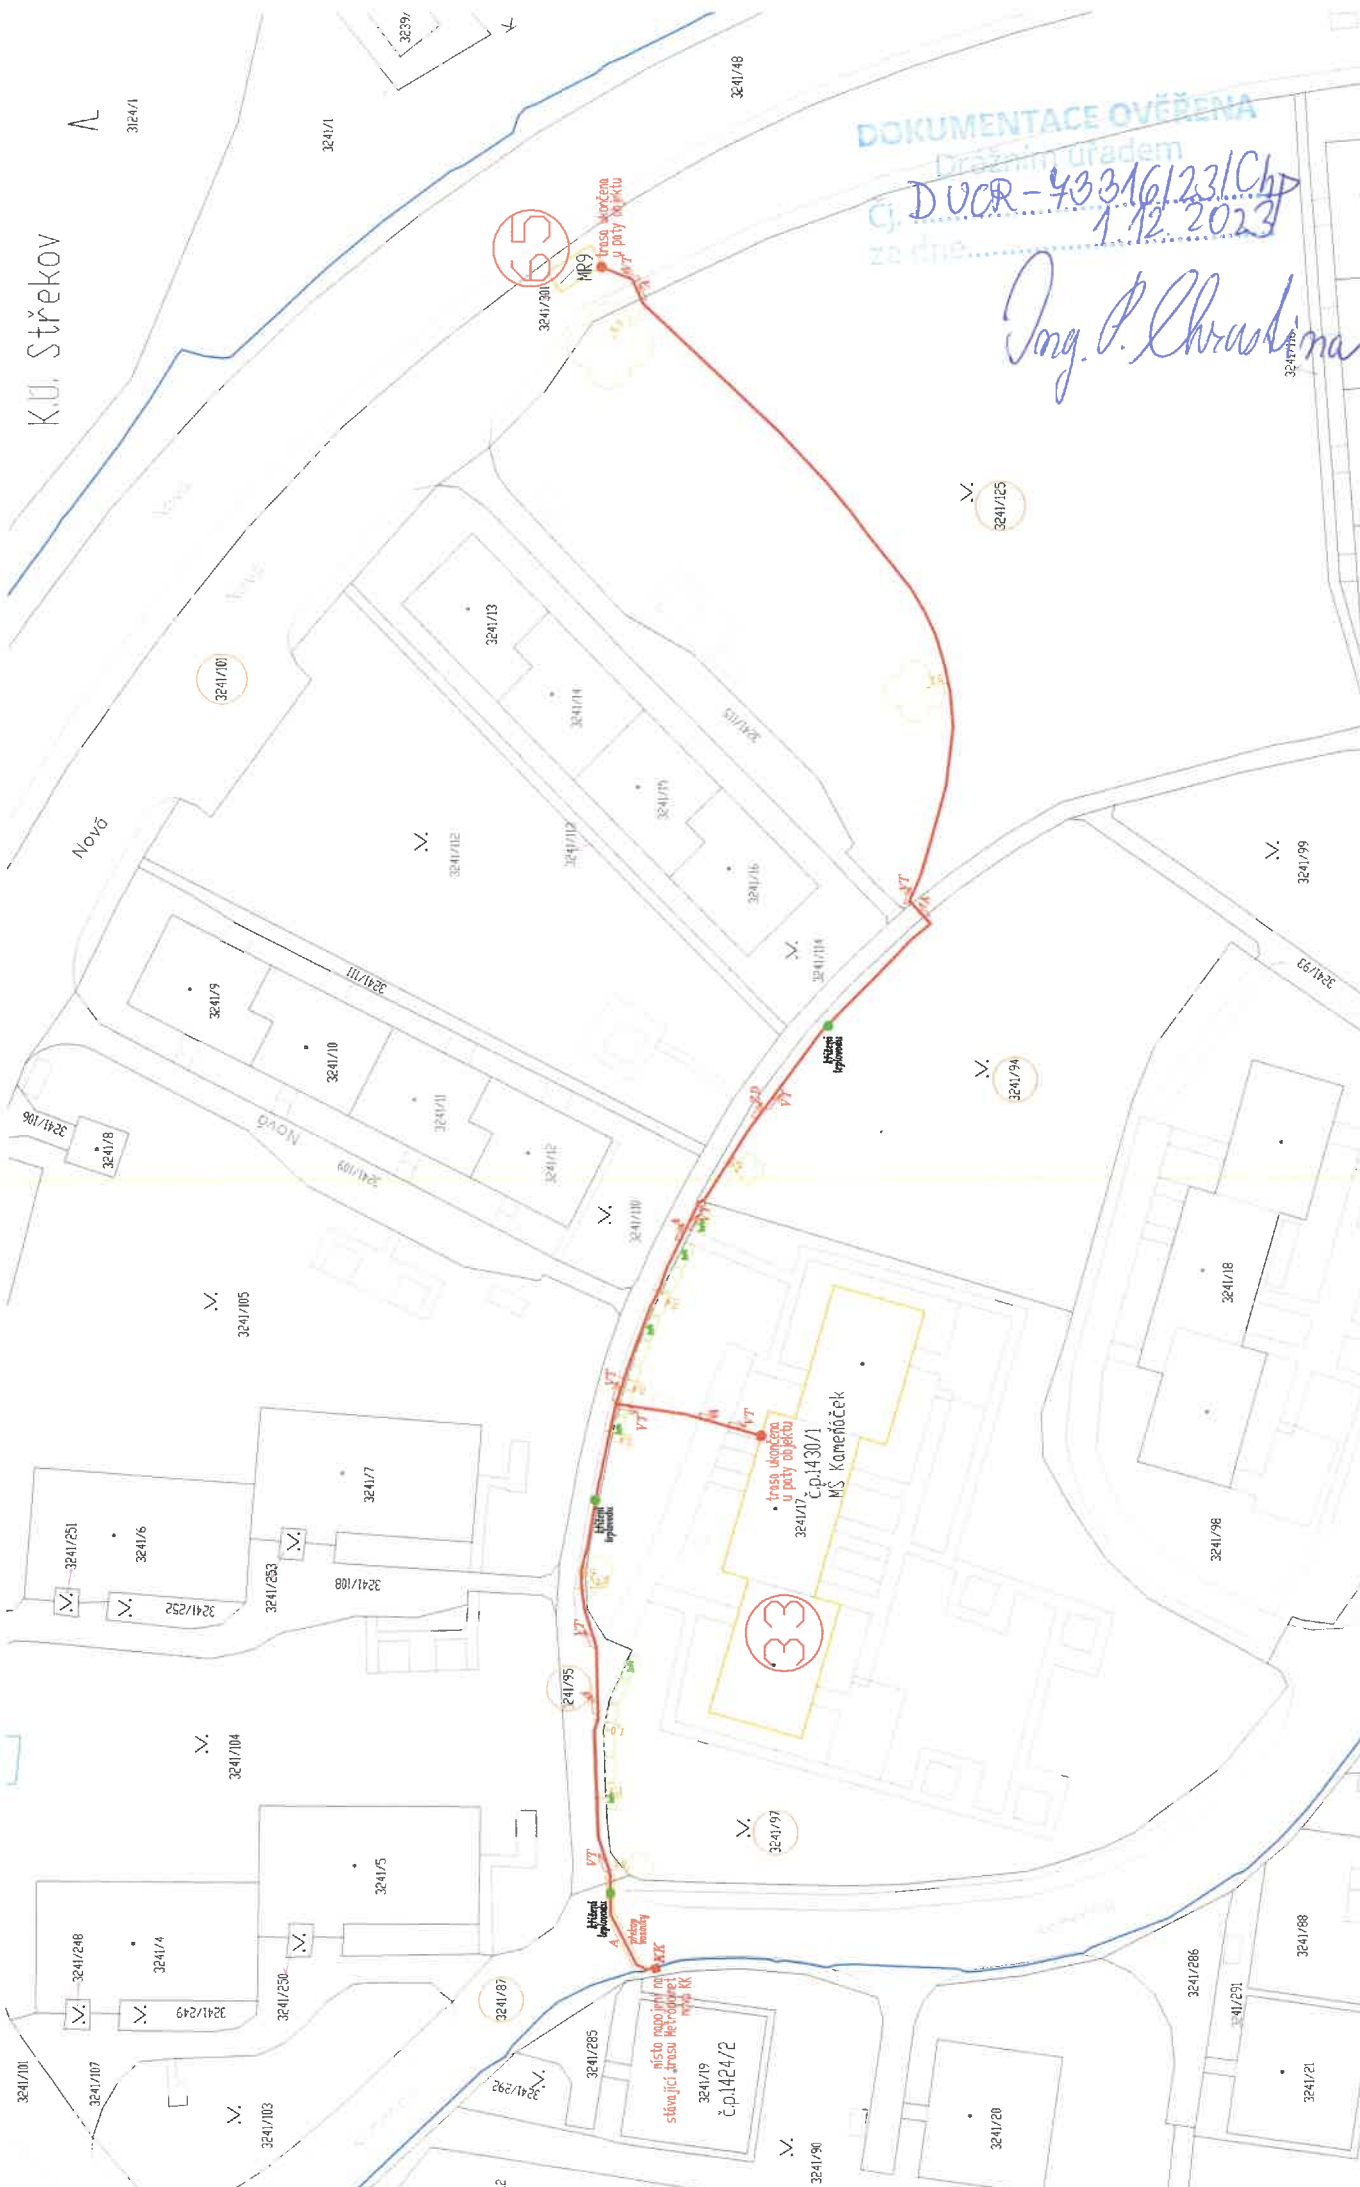

K.O. Střekov

DOKUMENTACE OVĚŘENÁ


DVCR-73346/23/Cbp
1.12.2023


navazující výhled č. C.2.6

LEGENDA:	Popis povrchů:
	BT betonové dlaždice
	10/11

V blízkosti stromů budou prvky zatáčeny do korugované chráněčky.
Při kladení teplovodů/horkovodů budou prvky zatáčeny do kovové chráněčky s přesahem min. 1,5m.

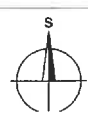


ProTelPro
Rozvoj ne veřejné městské optické infrastruktury v Ústí nad Labem,
lokalita 1 - Střekov




Křížení železniční tratě Ústí nad Labem Střekov – Ústí nad Labem západ podélný řez křížení

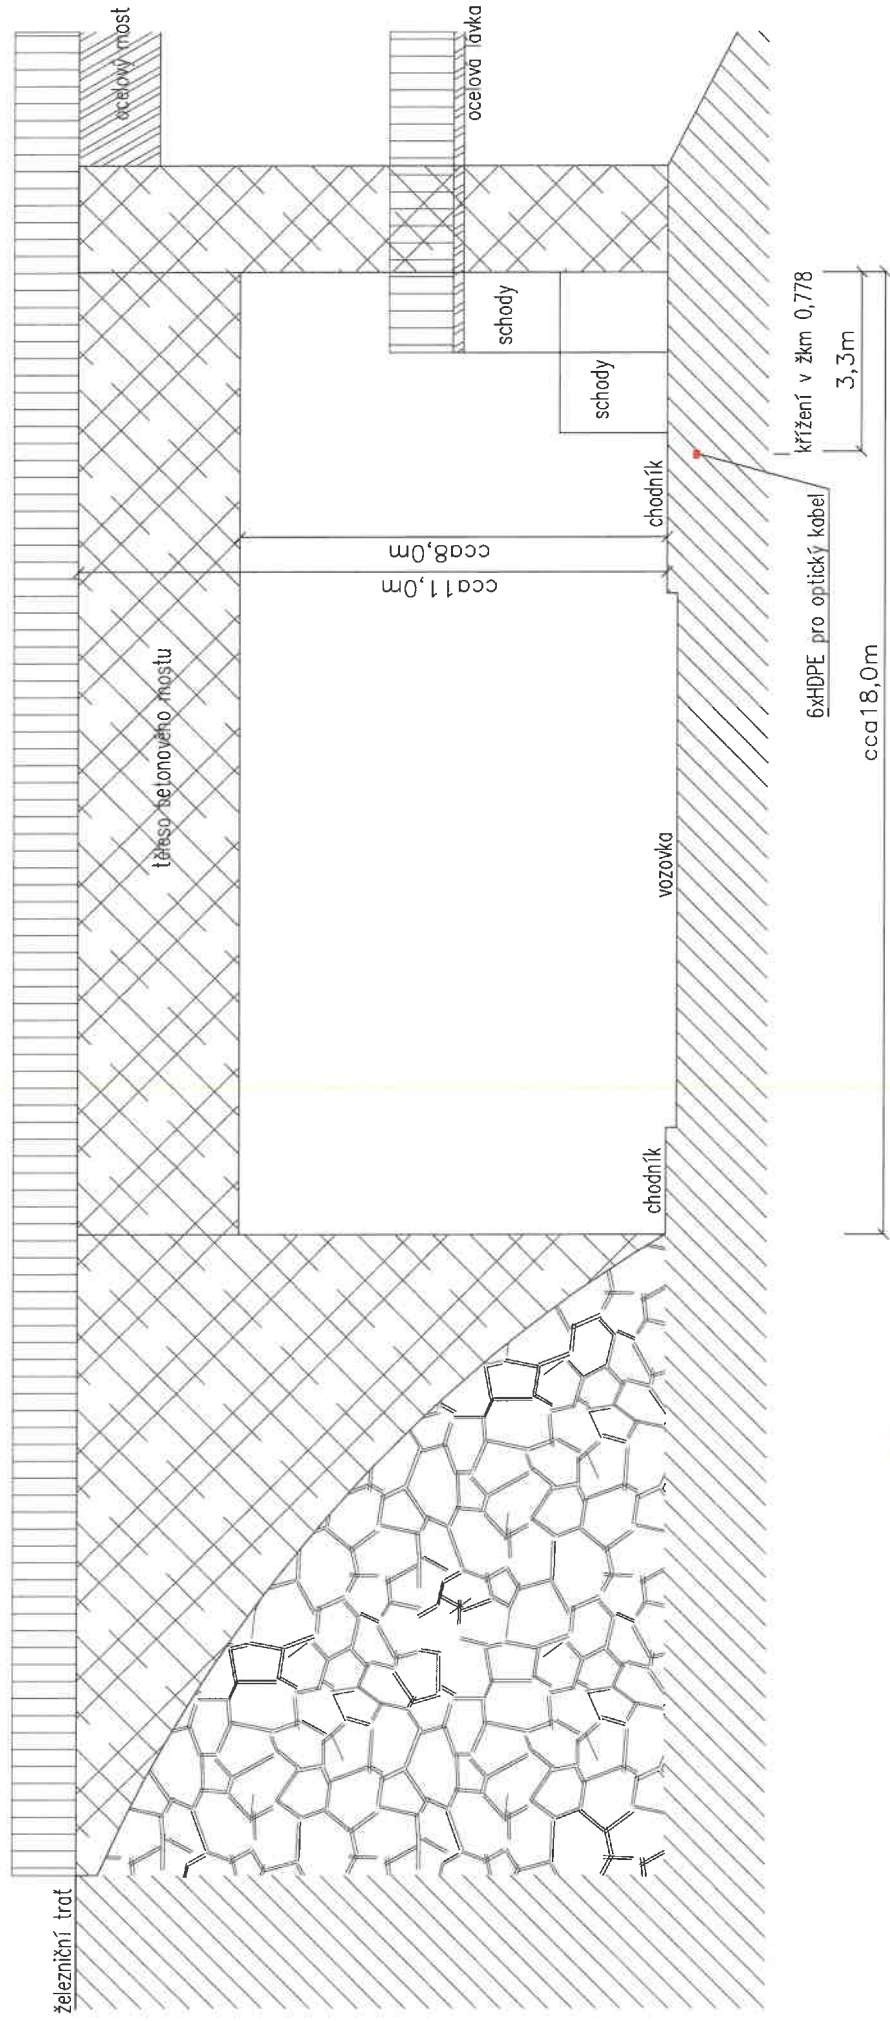

DOKUMENTACE OVĚŘENA


Dražním úřadem
čj. DUCR - 43.316/22/ChP
ze dne 12.2.2023

Ing. P. Chrástina


	Kreslil : Milošlav Zatecký	Stupeň : PDÚR
	Zpracoval : Milošlav Zatecký	Měřítko :
	Kontroloval : Ing. Pavel Dráždák	Dne : říjen 2023
Rozvoj neveřejné městské optické infrastruktury v Ústí nad Labem, lokalita 1 - Střekov		Změna č.: 0 Číslo výkresu:

Křížení železniční tratě

Ústí nad Labem Střekov – Ústí nad Labem západ
 příčný řez křížení v žkm 0,778

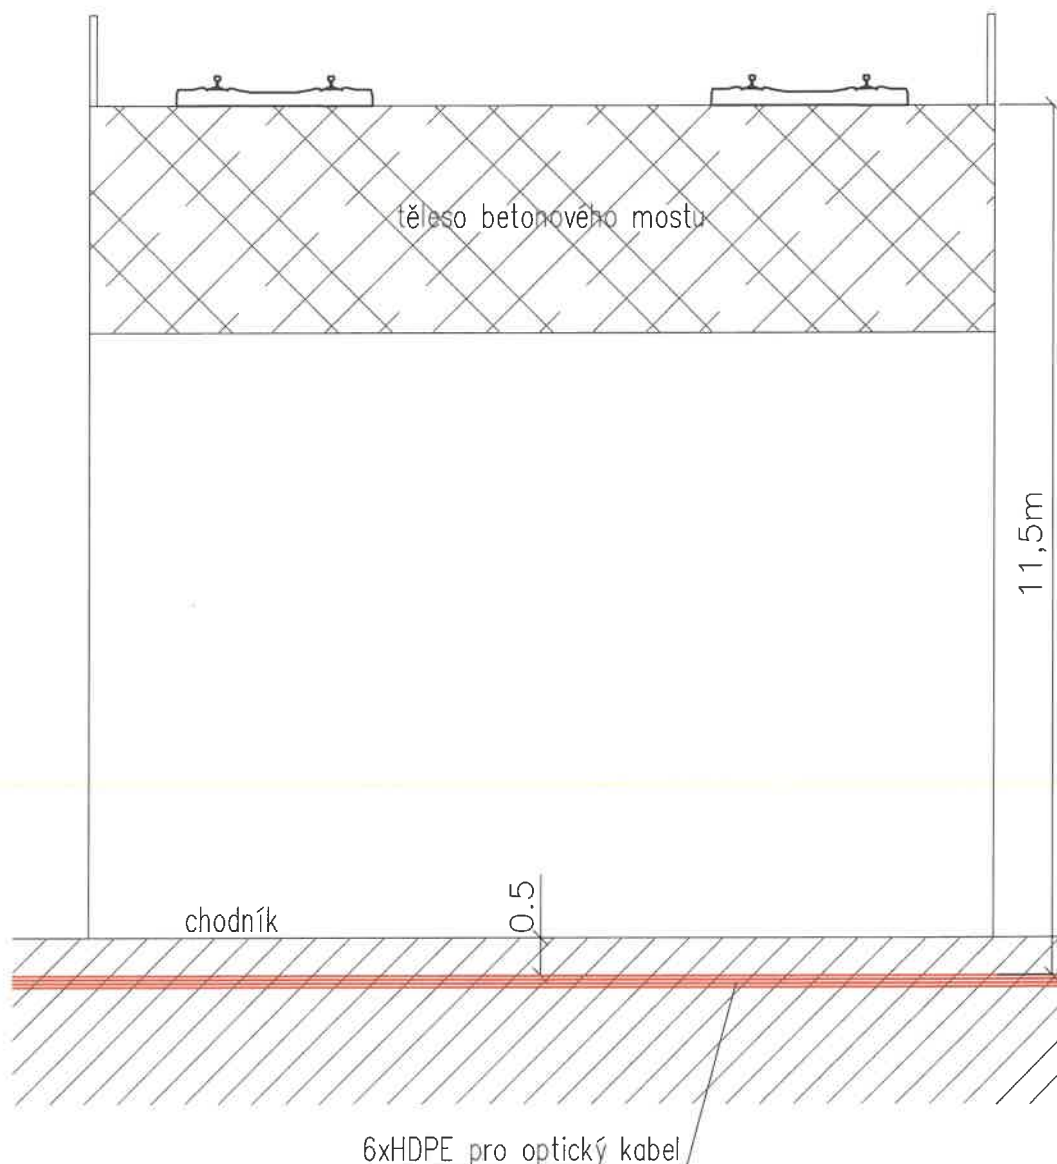

DOKUMENTACE OVĚŘENA
 Drážním úřadem
 čj. DUCR-43316/23/Chp
 ze dne.....1.12.2023
Ing. P. Chrást

	Kreslil : Miloslav Žatecký <i>2</i>	Stupeň : PDOR
	Zpracoval: Miloslav Žatecký <i>2</i>	Měřítko :
	Kontroloval: Ing. Pavel Draždák <i>PD</i>	Dne : říjen 2023
	Investor : Statutární město Ústí nad Labem, Velká Hradební 2336/8	Zakázka : 4-879/23
Rozvoj neveřejné městské optické infrastruktury v Ústí nad Labem, lokalita 1 - Střekov		
Příčný řez přechodu železniční tratě		
		Změna č.: 0 Číslo výkresu: D2