
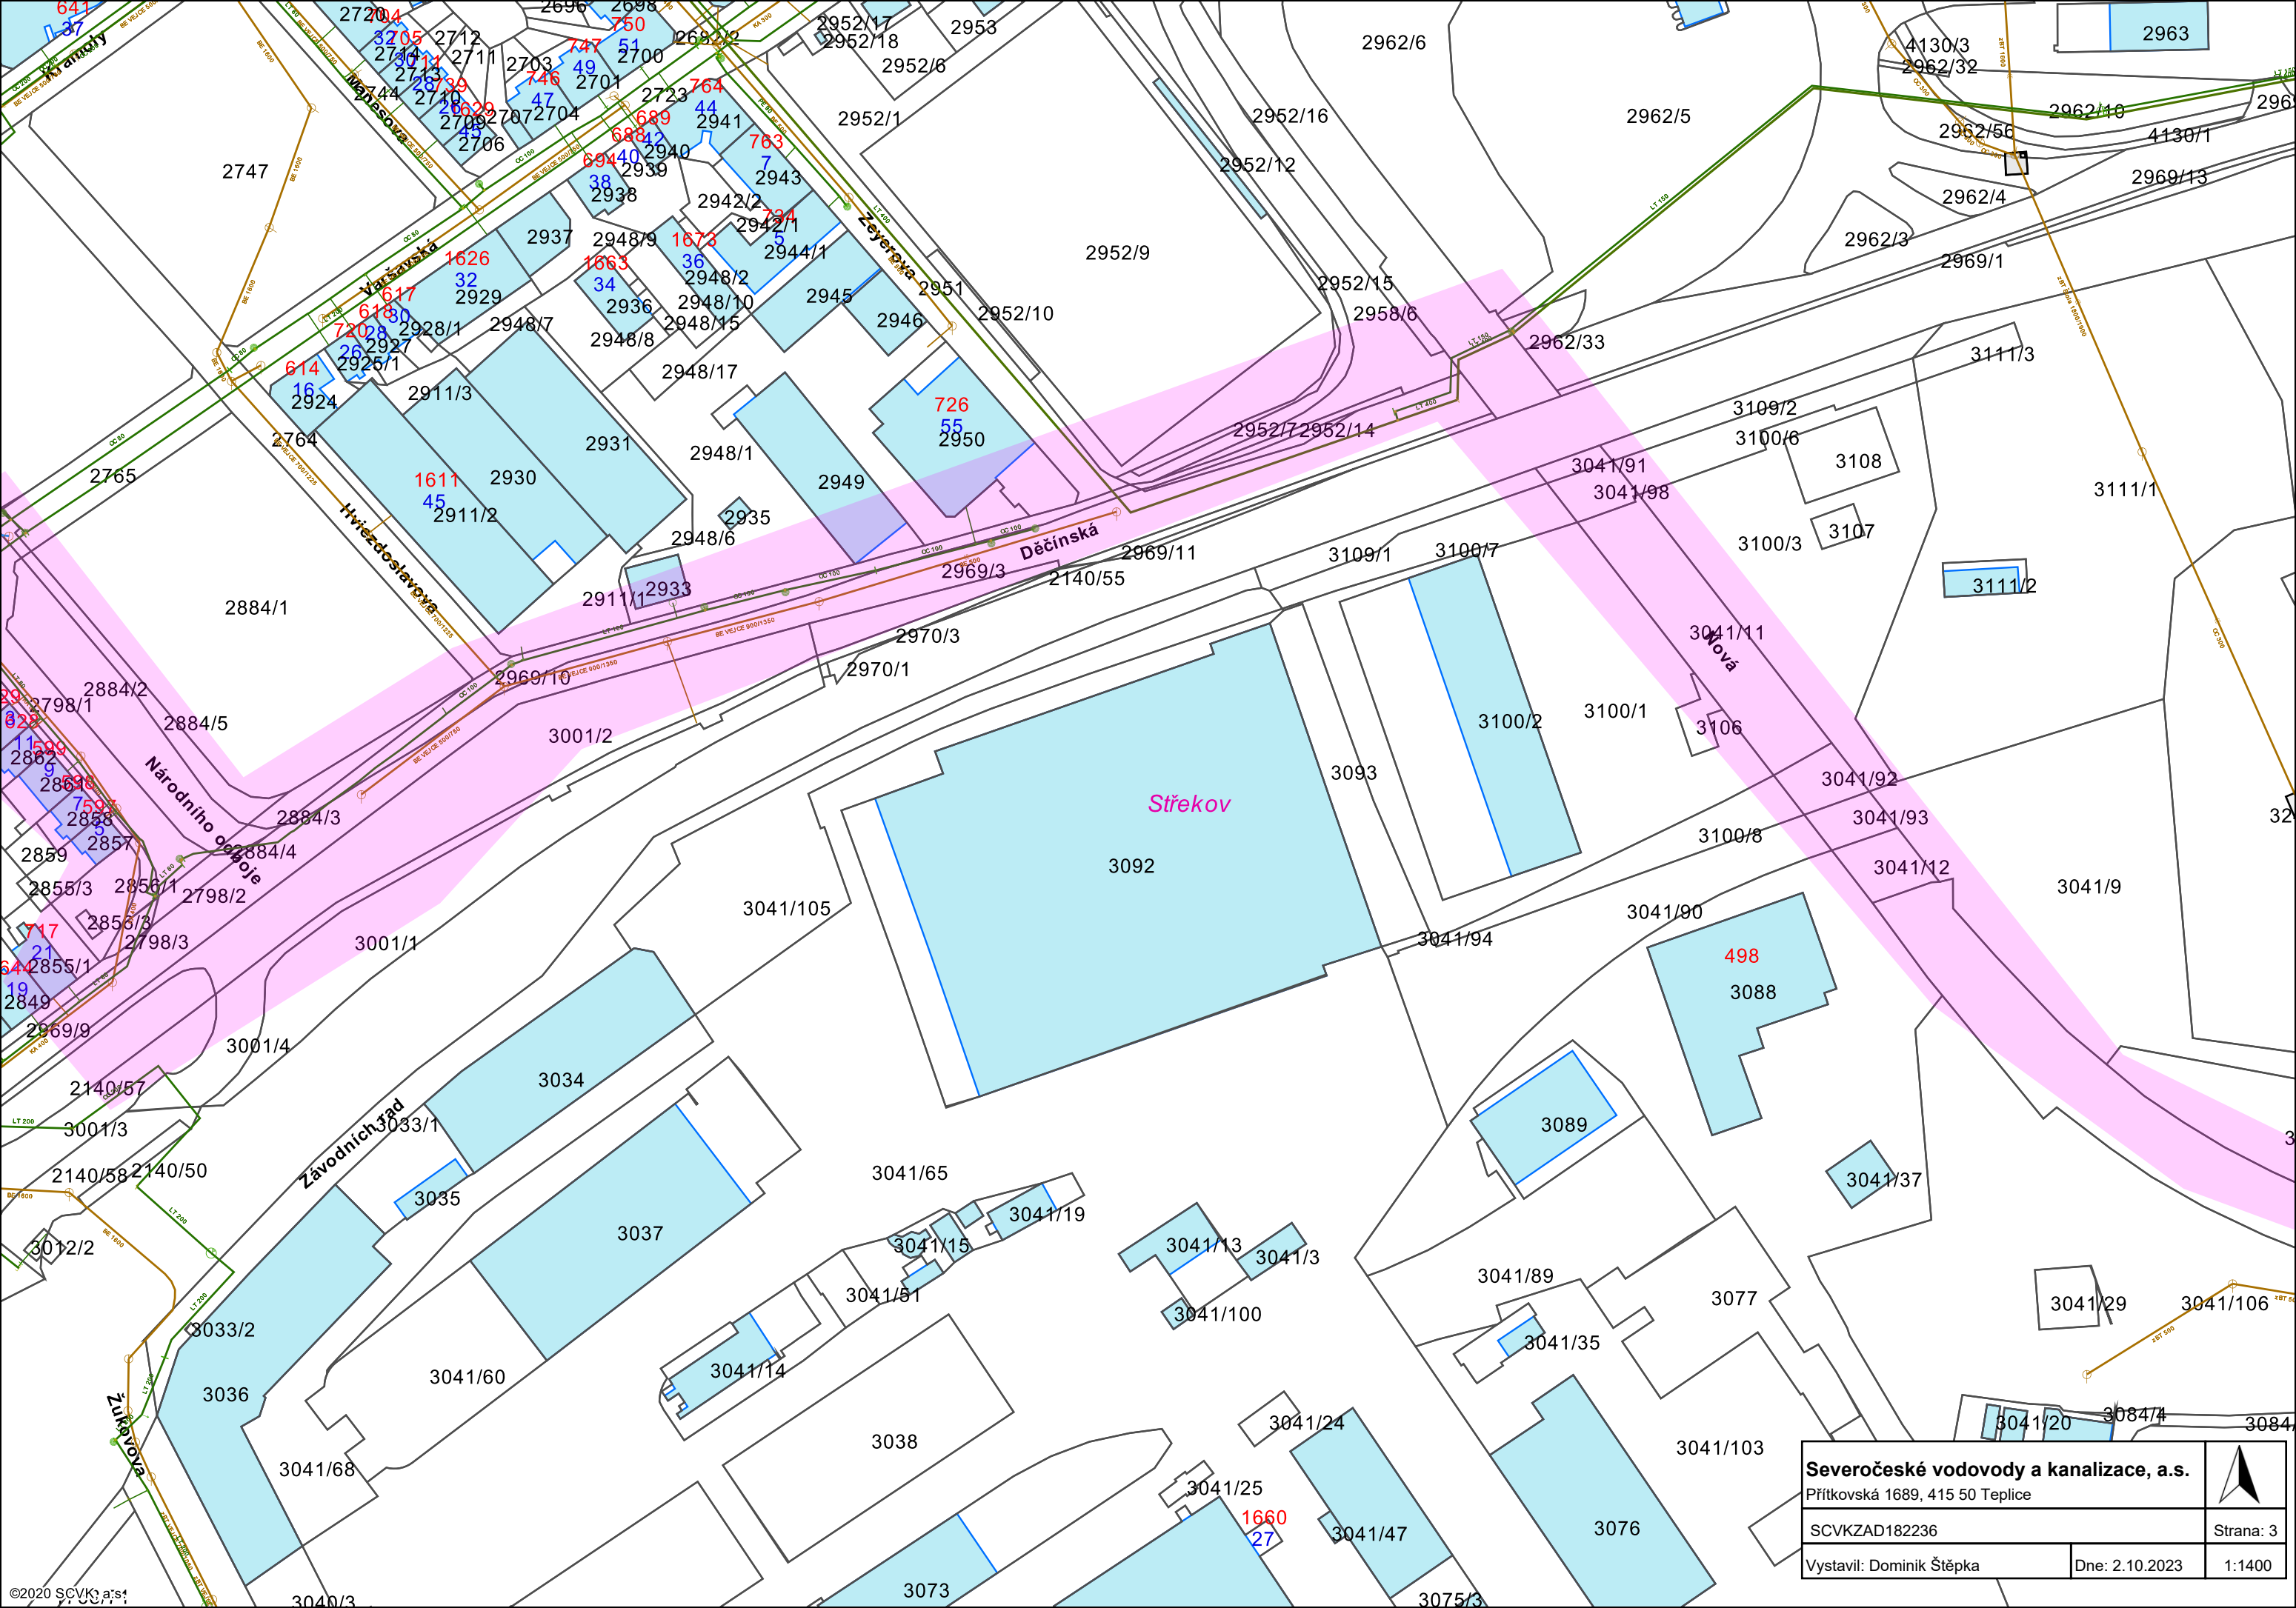
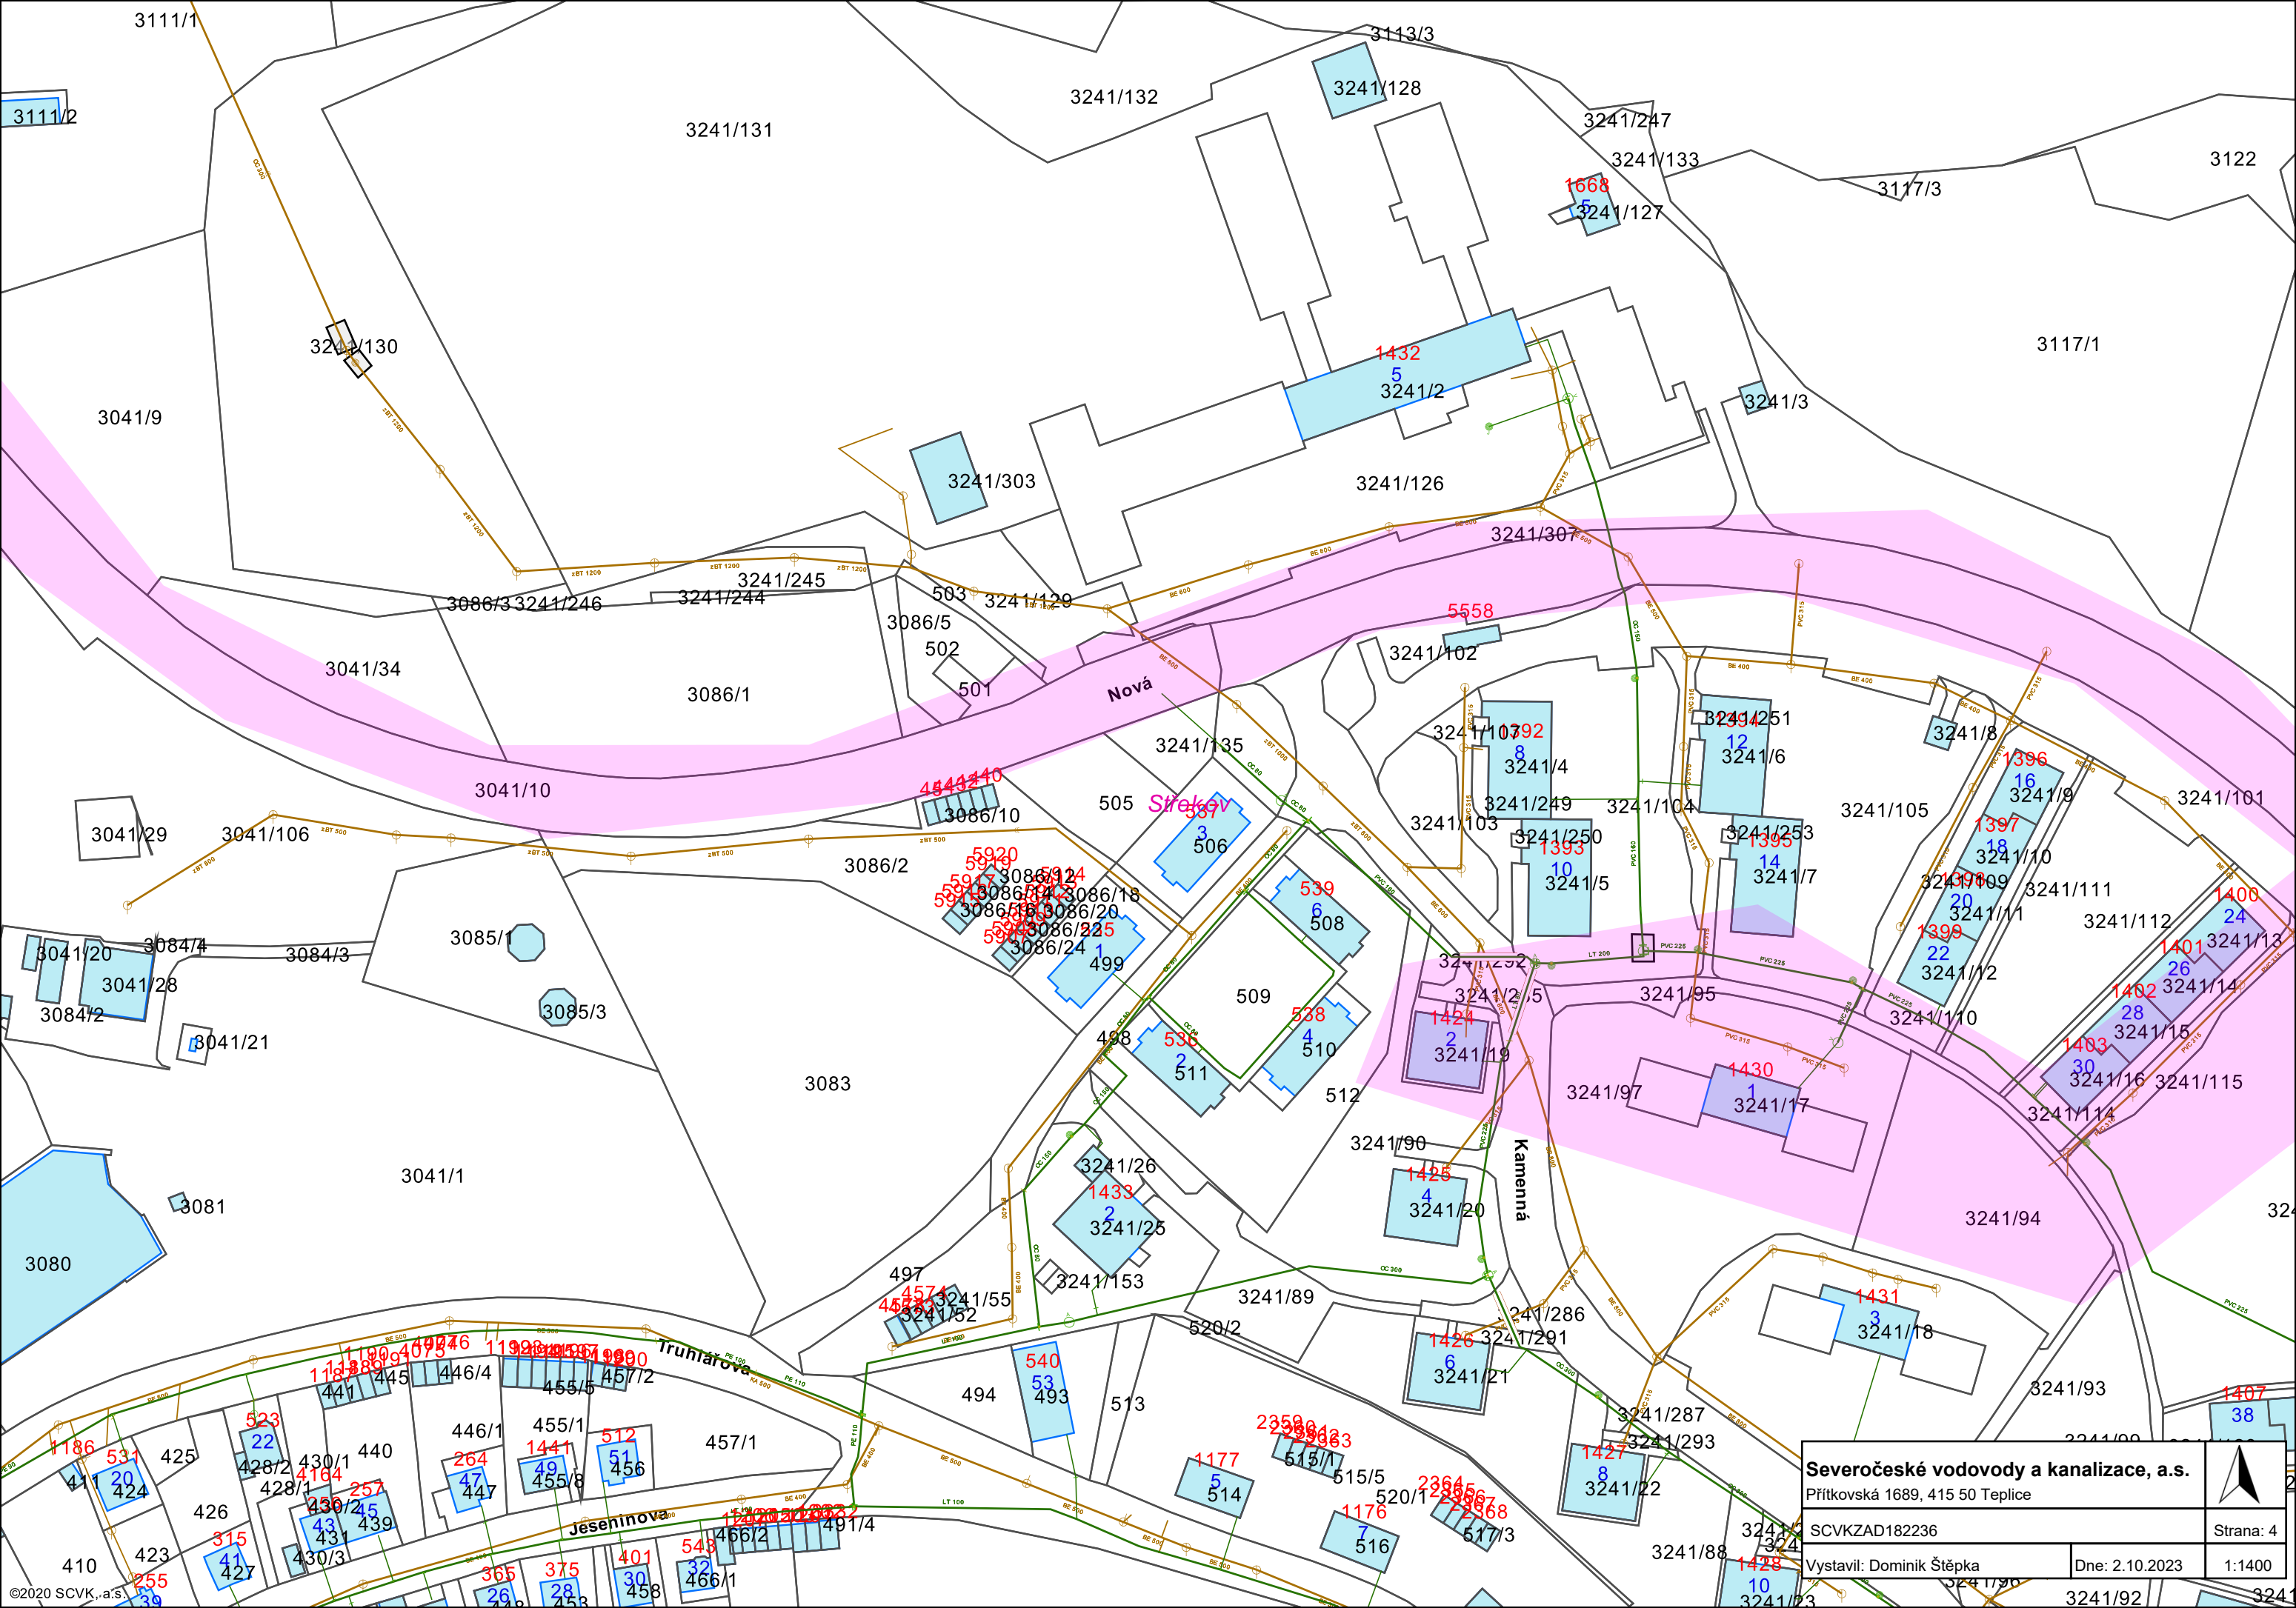



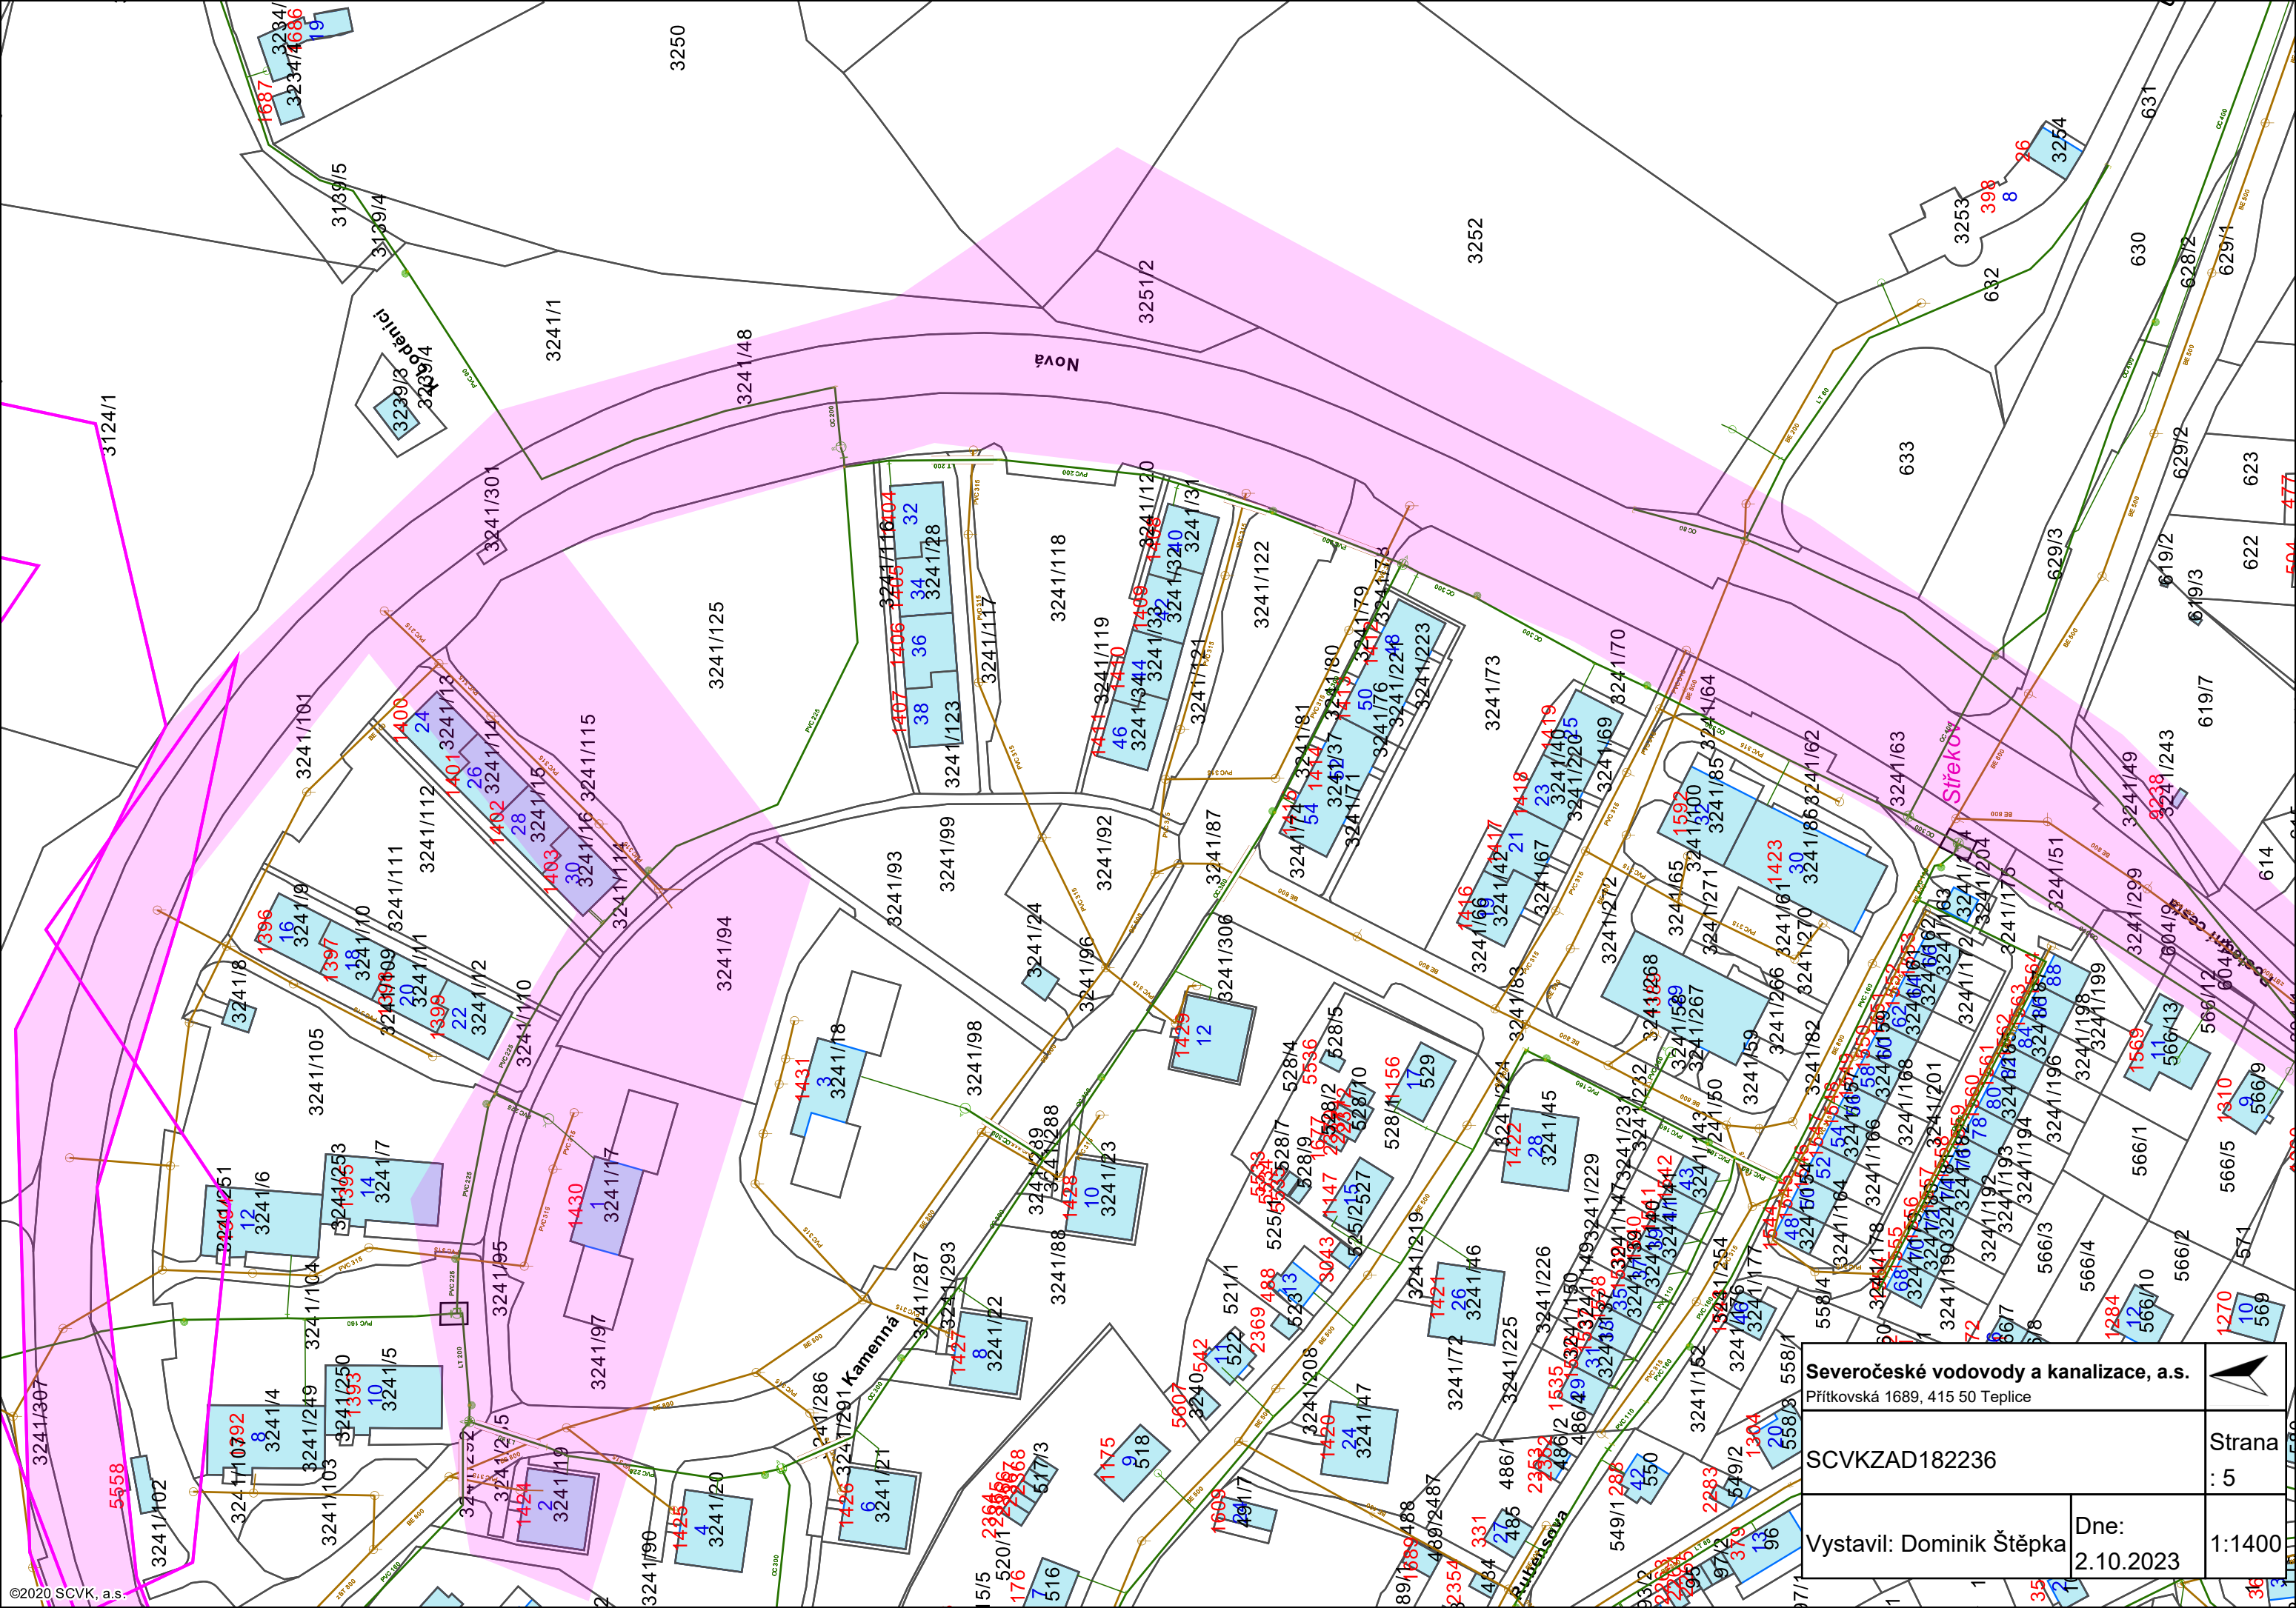
Severočeské vodovody a kanalizace, a.s. Přítkovská 1689, 415 50 Teplice			Strana : 1
SCVKZAD182236			
Vystavil: Dominik Štěpka		Dne: 2.10.2023	1:1400




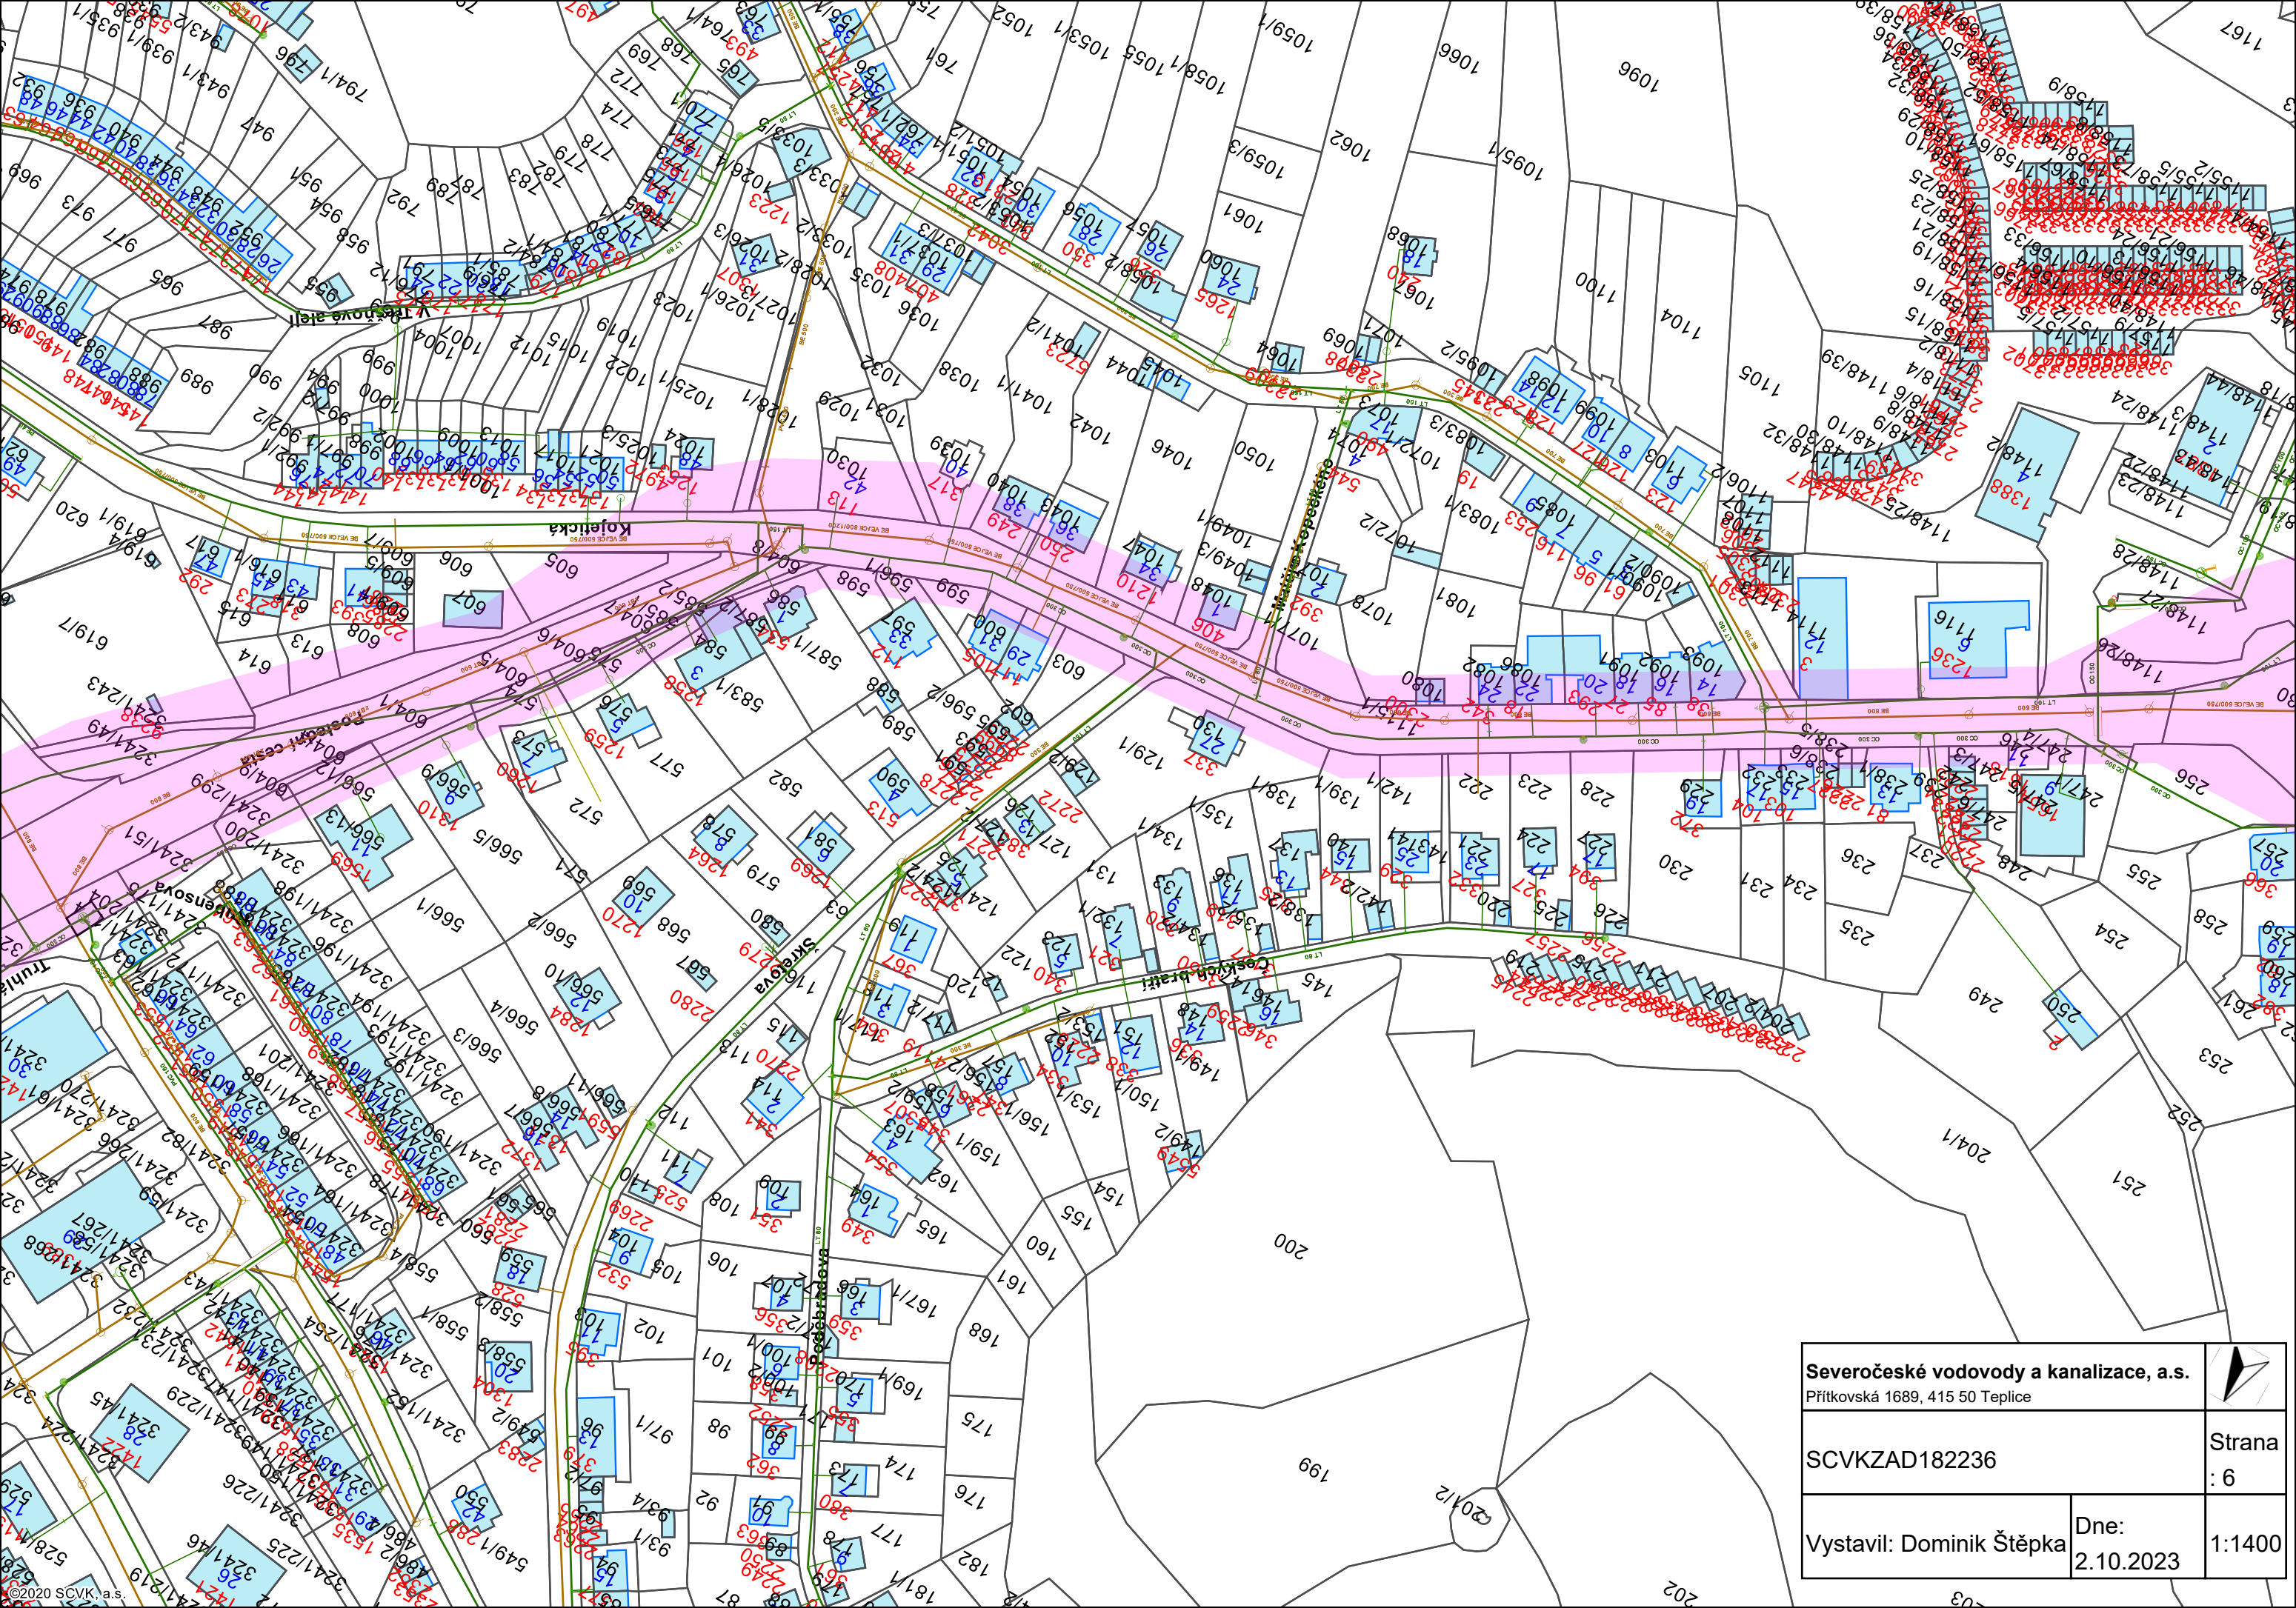
Severočeské vodovody a kanalizace, a.s.		
Přítkovská 1689, 415 50 Teplice		
SCVKZAD182236		Strana: 3
Vystavil: Dominik Štěpka	Dne: 2.10.2023	1:1400



Severočeské vodovody a kanalizace, a.s.		
Přítkovská 1689, 415 50 Teplice		
SCVKZAD182236		Strana: 4
Vystavil: Dominik Štěpka		Dne: 2.10.2023
		1:1400



Severočeské vodovody a kanalizace, a.s.		
Přítkovská 1689, 415 50 Teplice		
SCVKZAD182236		Strana : 5
Vystavil: Dominik Štěpka	Dne: 2.10.2023	1:1400



Severočeské vodovody a kanalizace, a.s.
Přítkovská 1689, 415 50 Teplice


SCVKZAD182236


Vystavil: Dominik Štěpka

Dne:
2.10.2023

Strana
: 6

1:1400

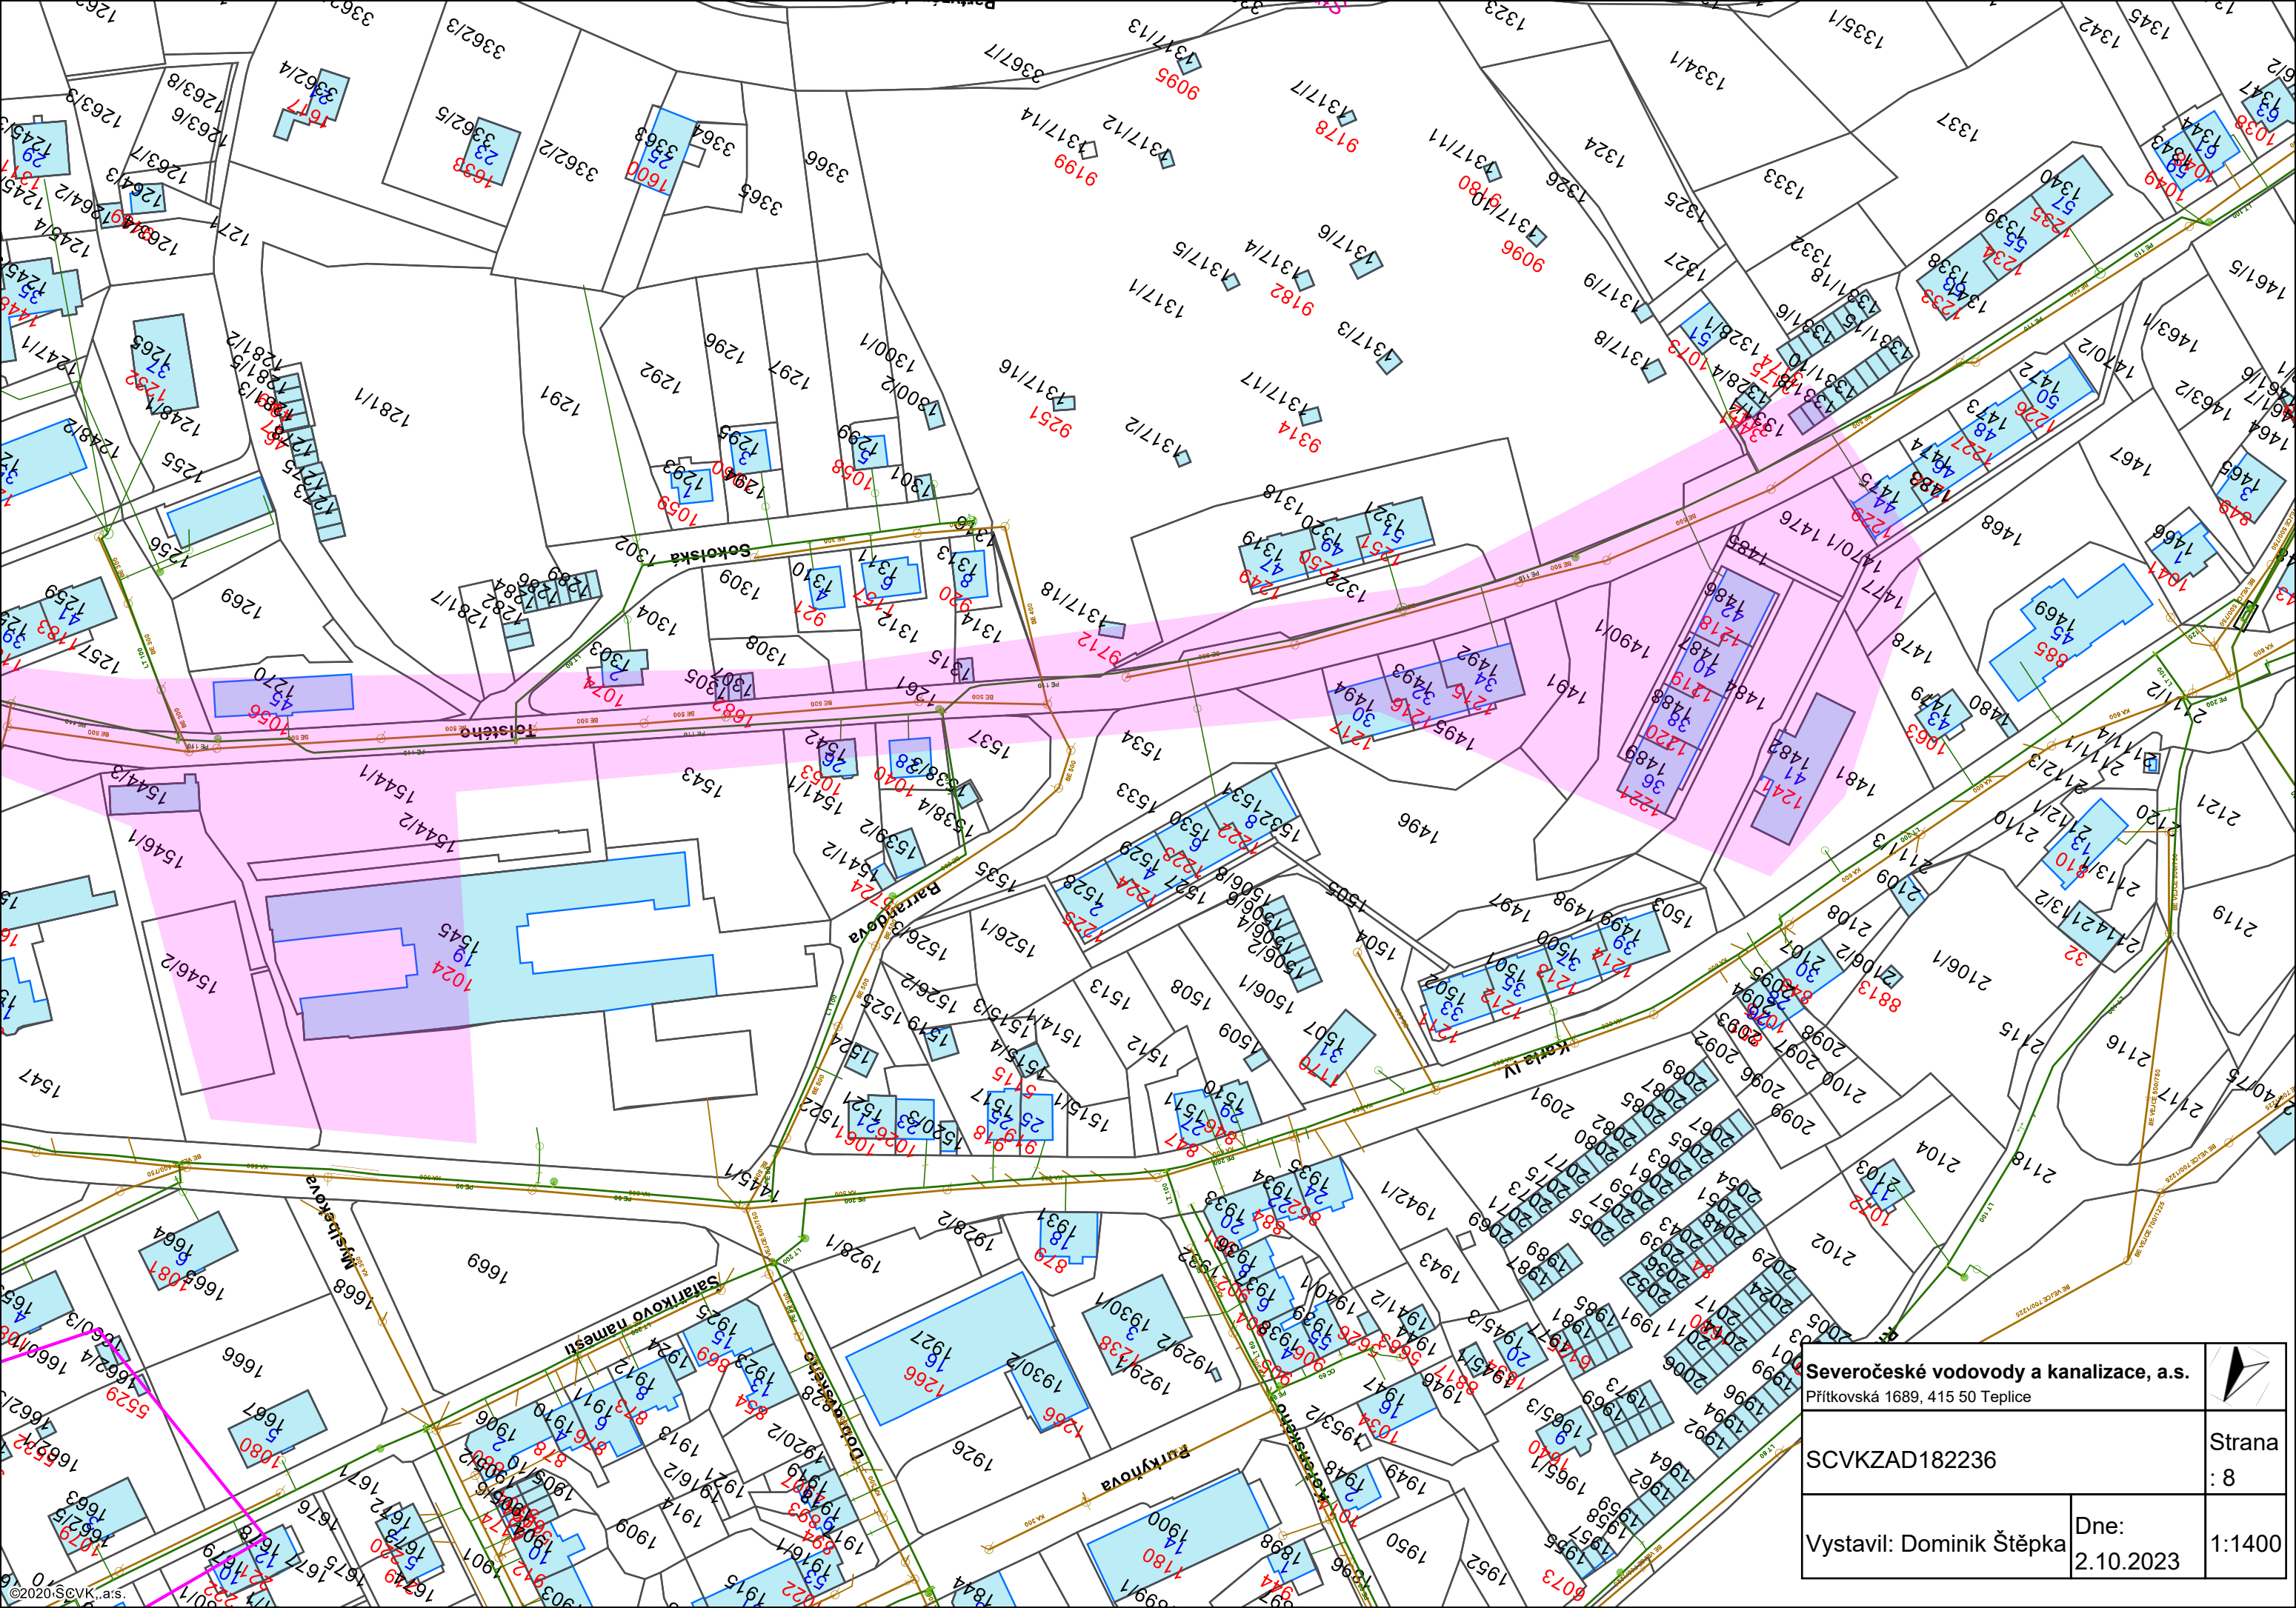

Severočeské vodovody a kanalizace, a.s. Přítkovská 1689, 415 50 Teplice		
SCVKZAD182236		
Vystavil: Dominik Štěpka	Dne: 2.10.2023	Strana: 8 1:1400