




Ústí nad Labem


Severočeské vodovody a kanalizace, a.s.		
Přítkovská 1689, 415 50 Teplice		
SCVKZAD182442		Strana: 1
Vystavil: Renáta Ečerová		Dne: 4.10.2023
		1:500

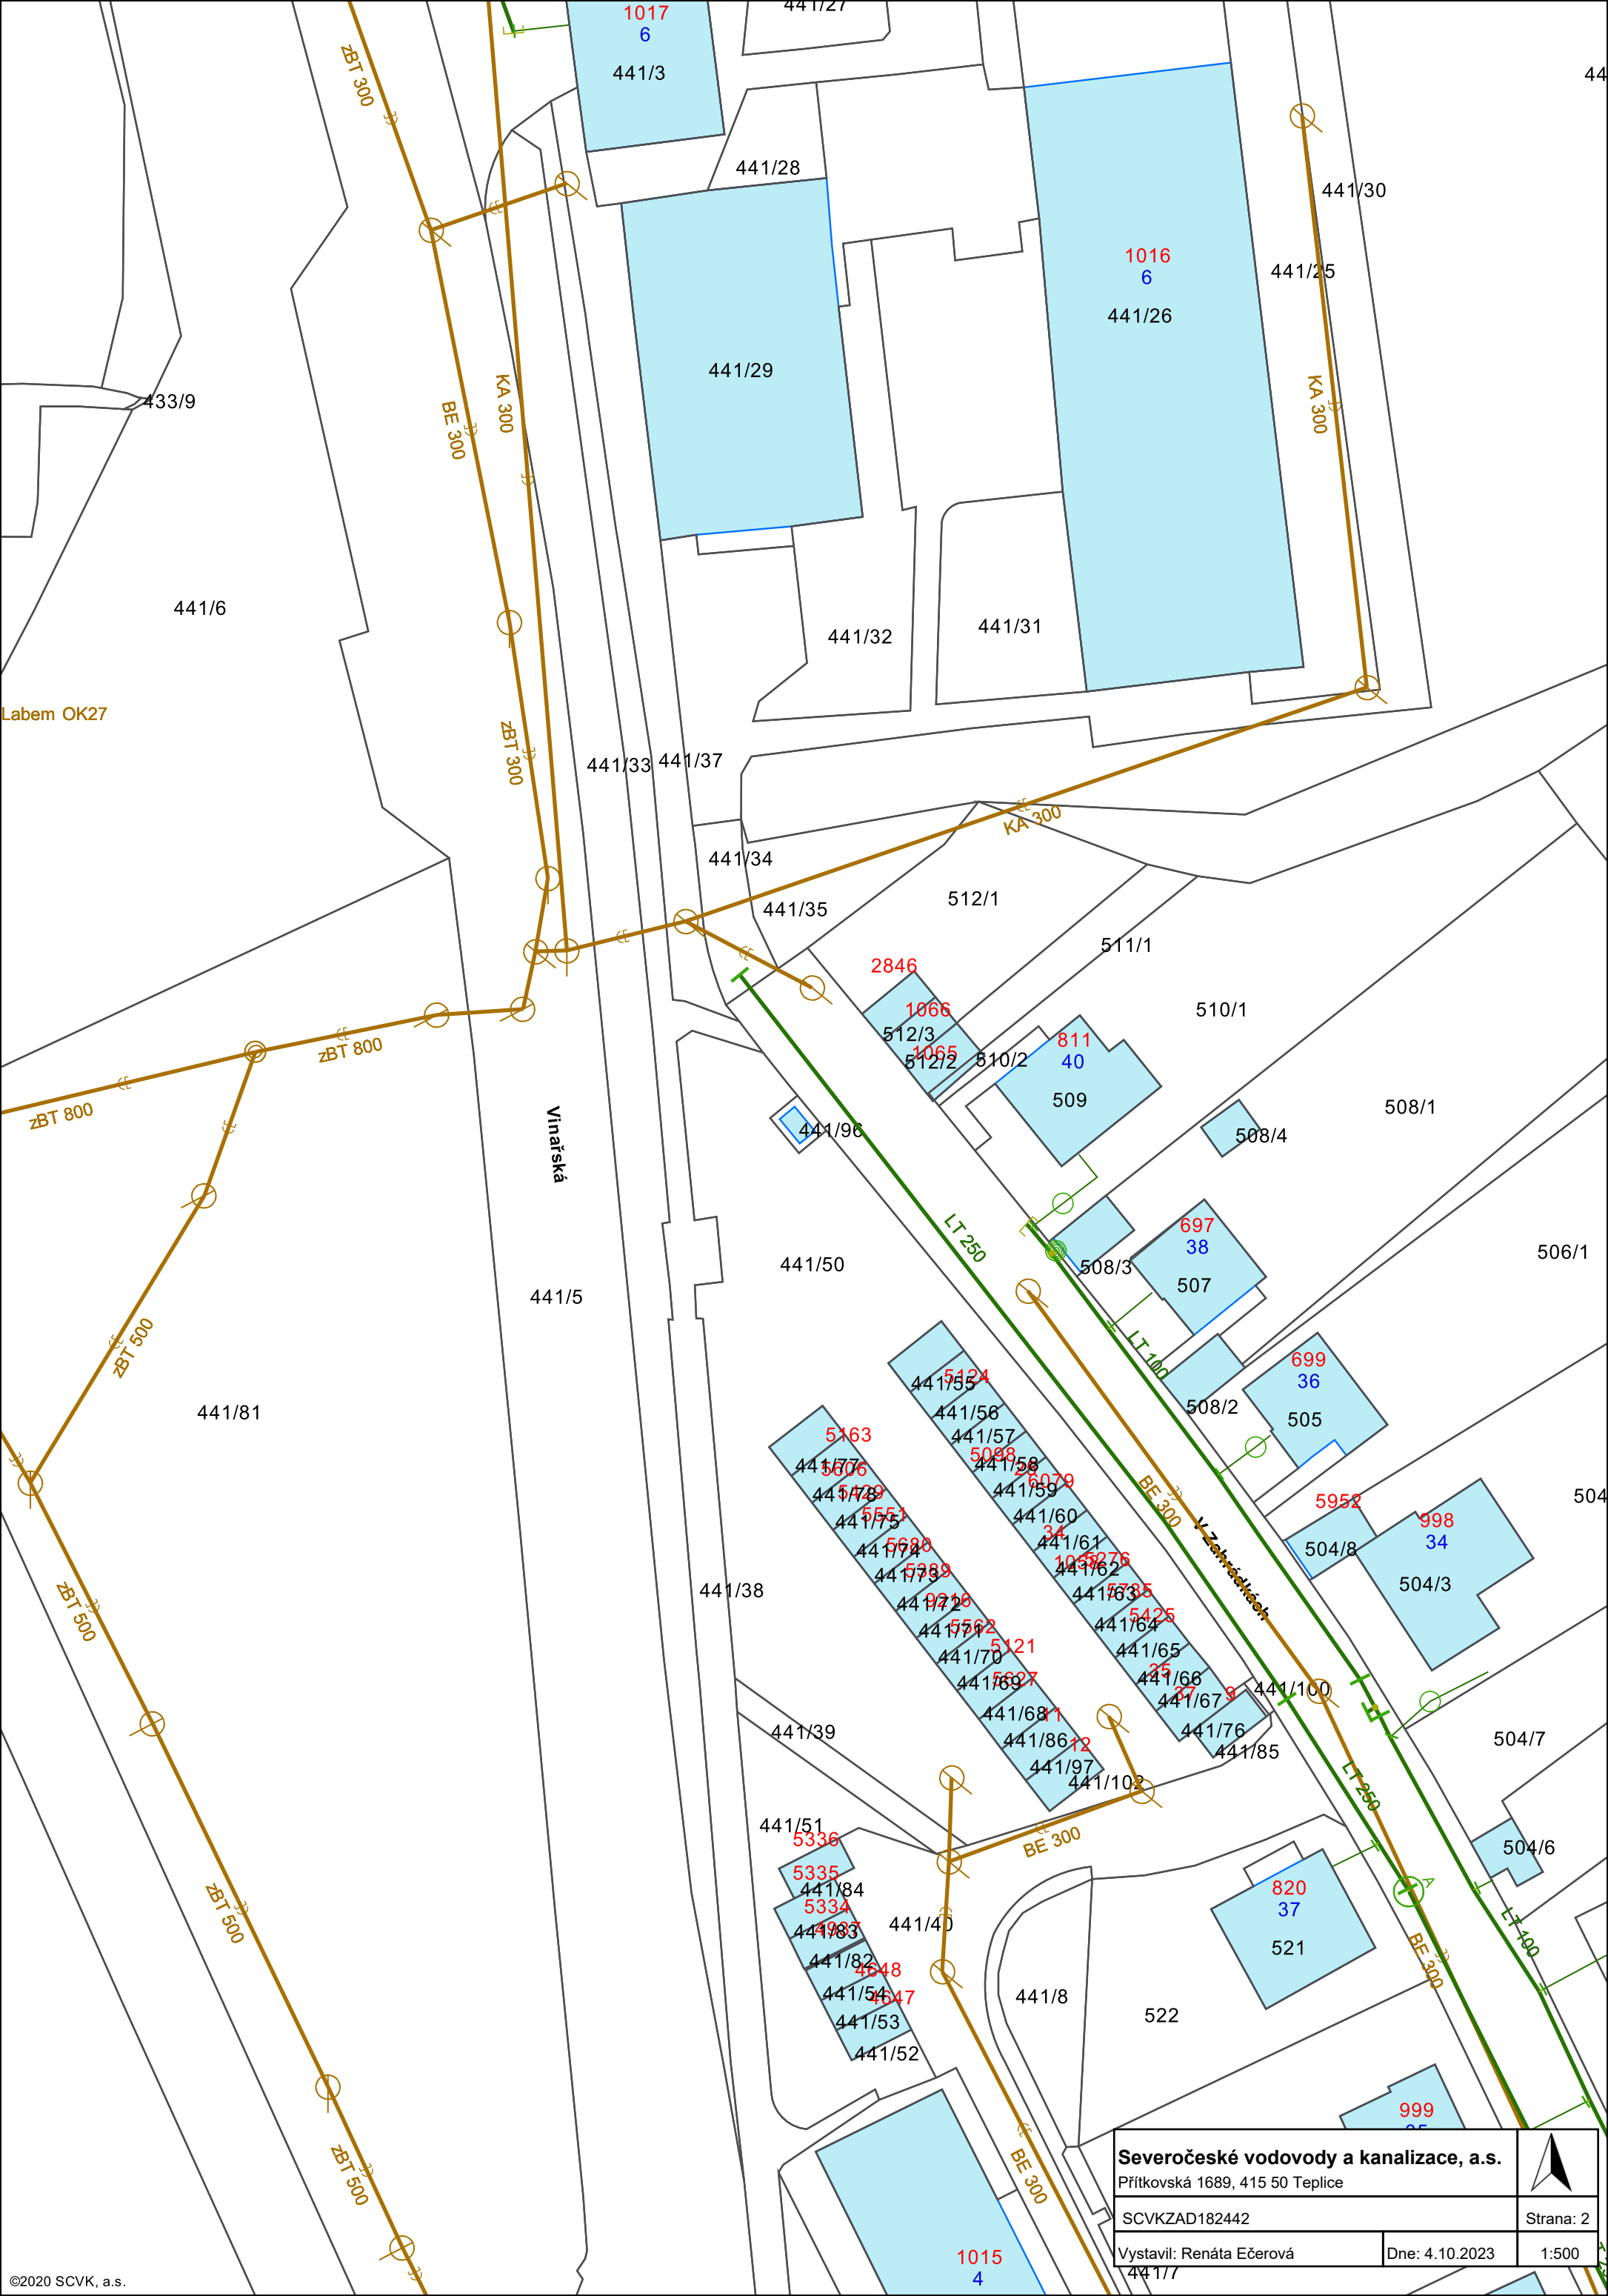

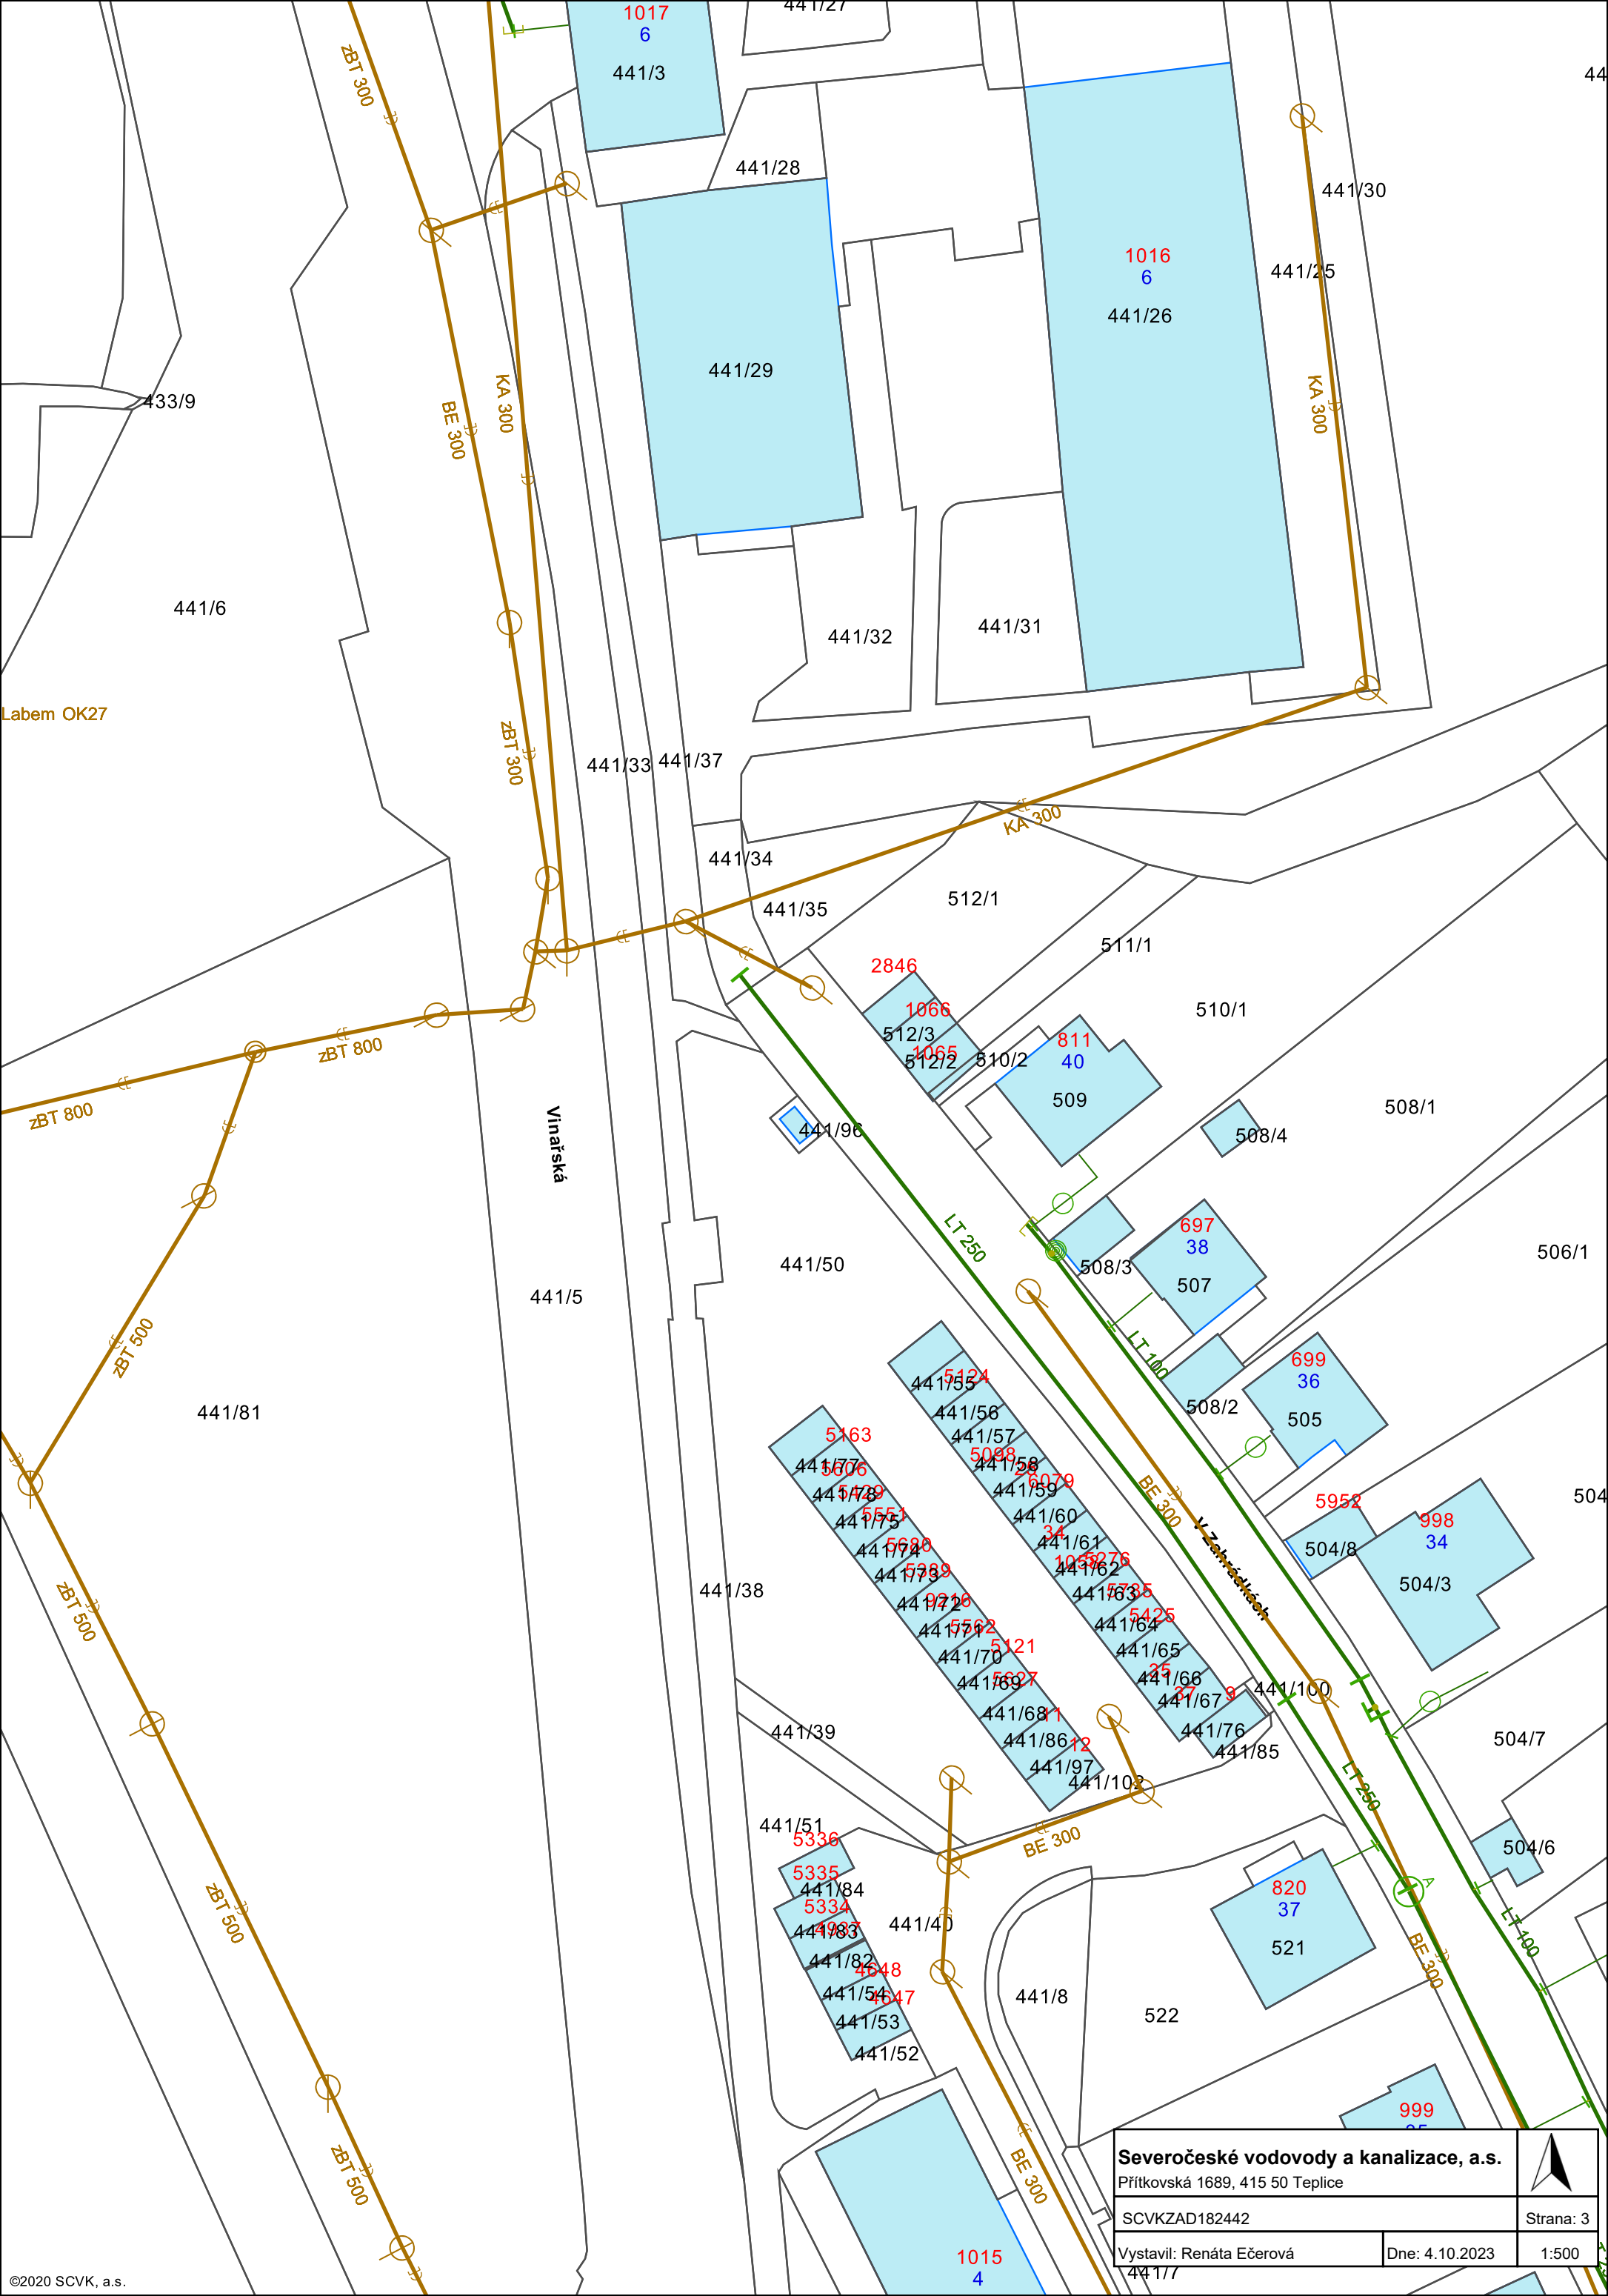


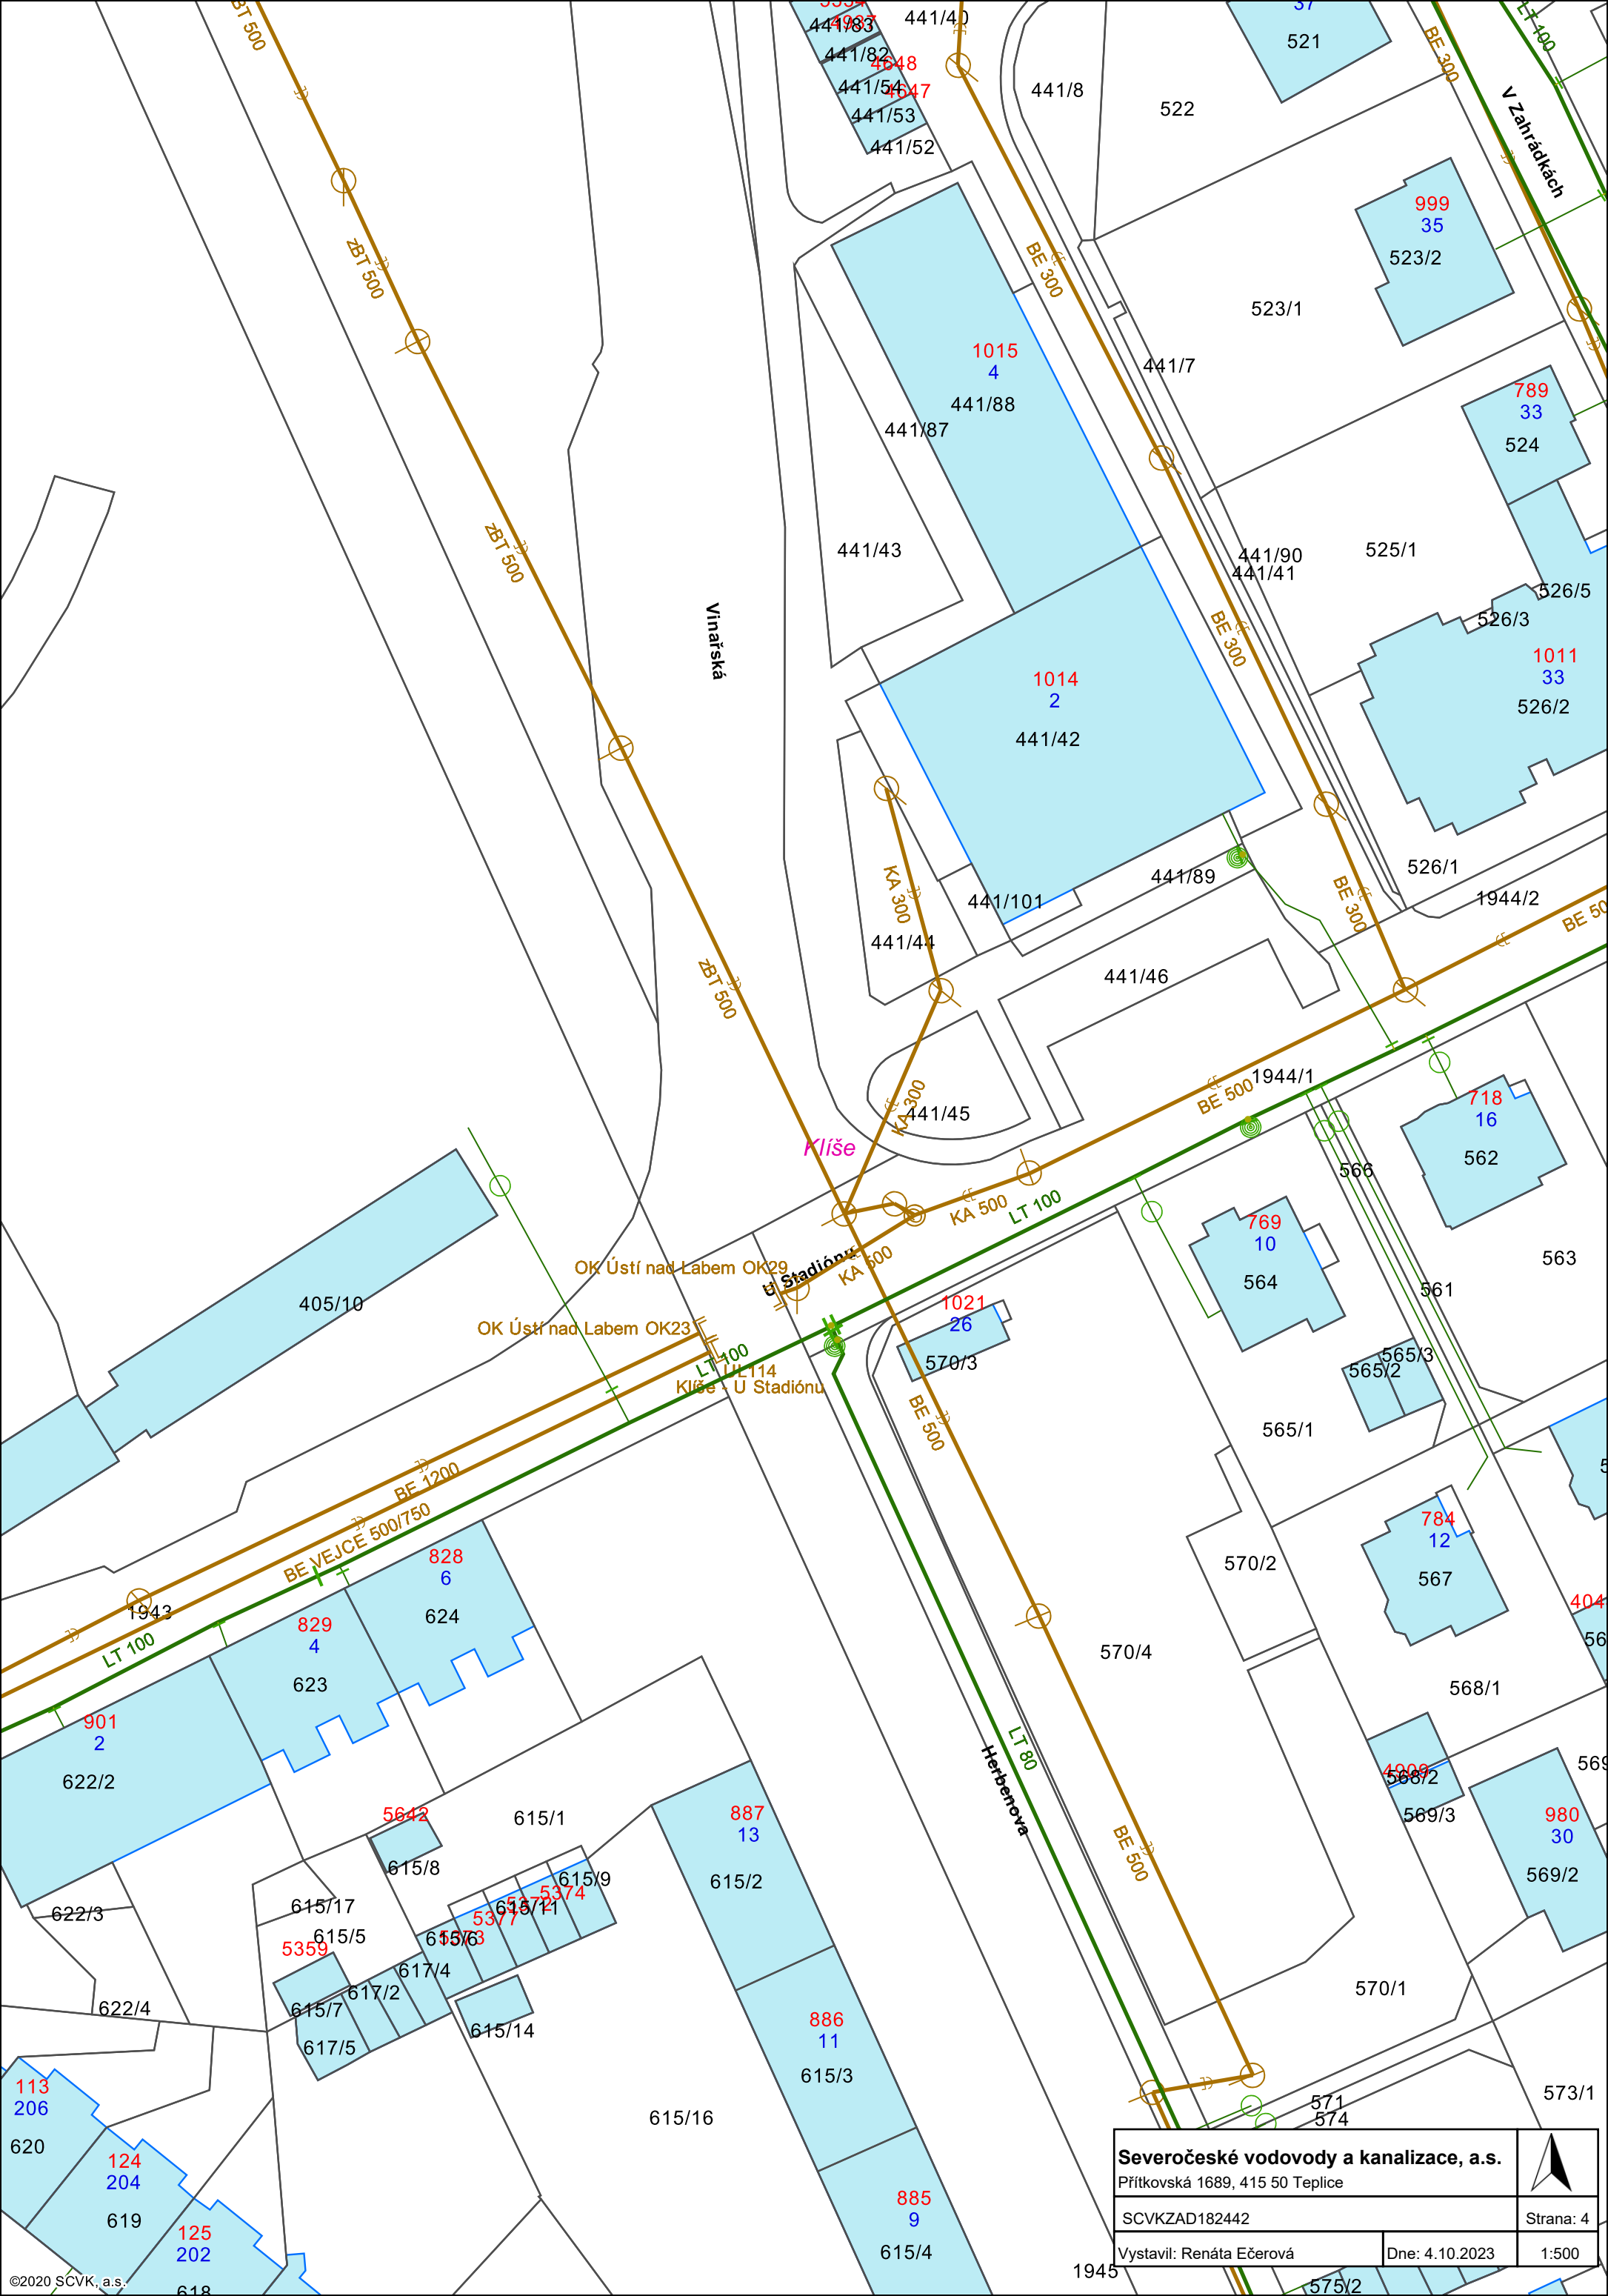


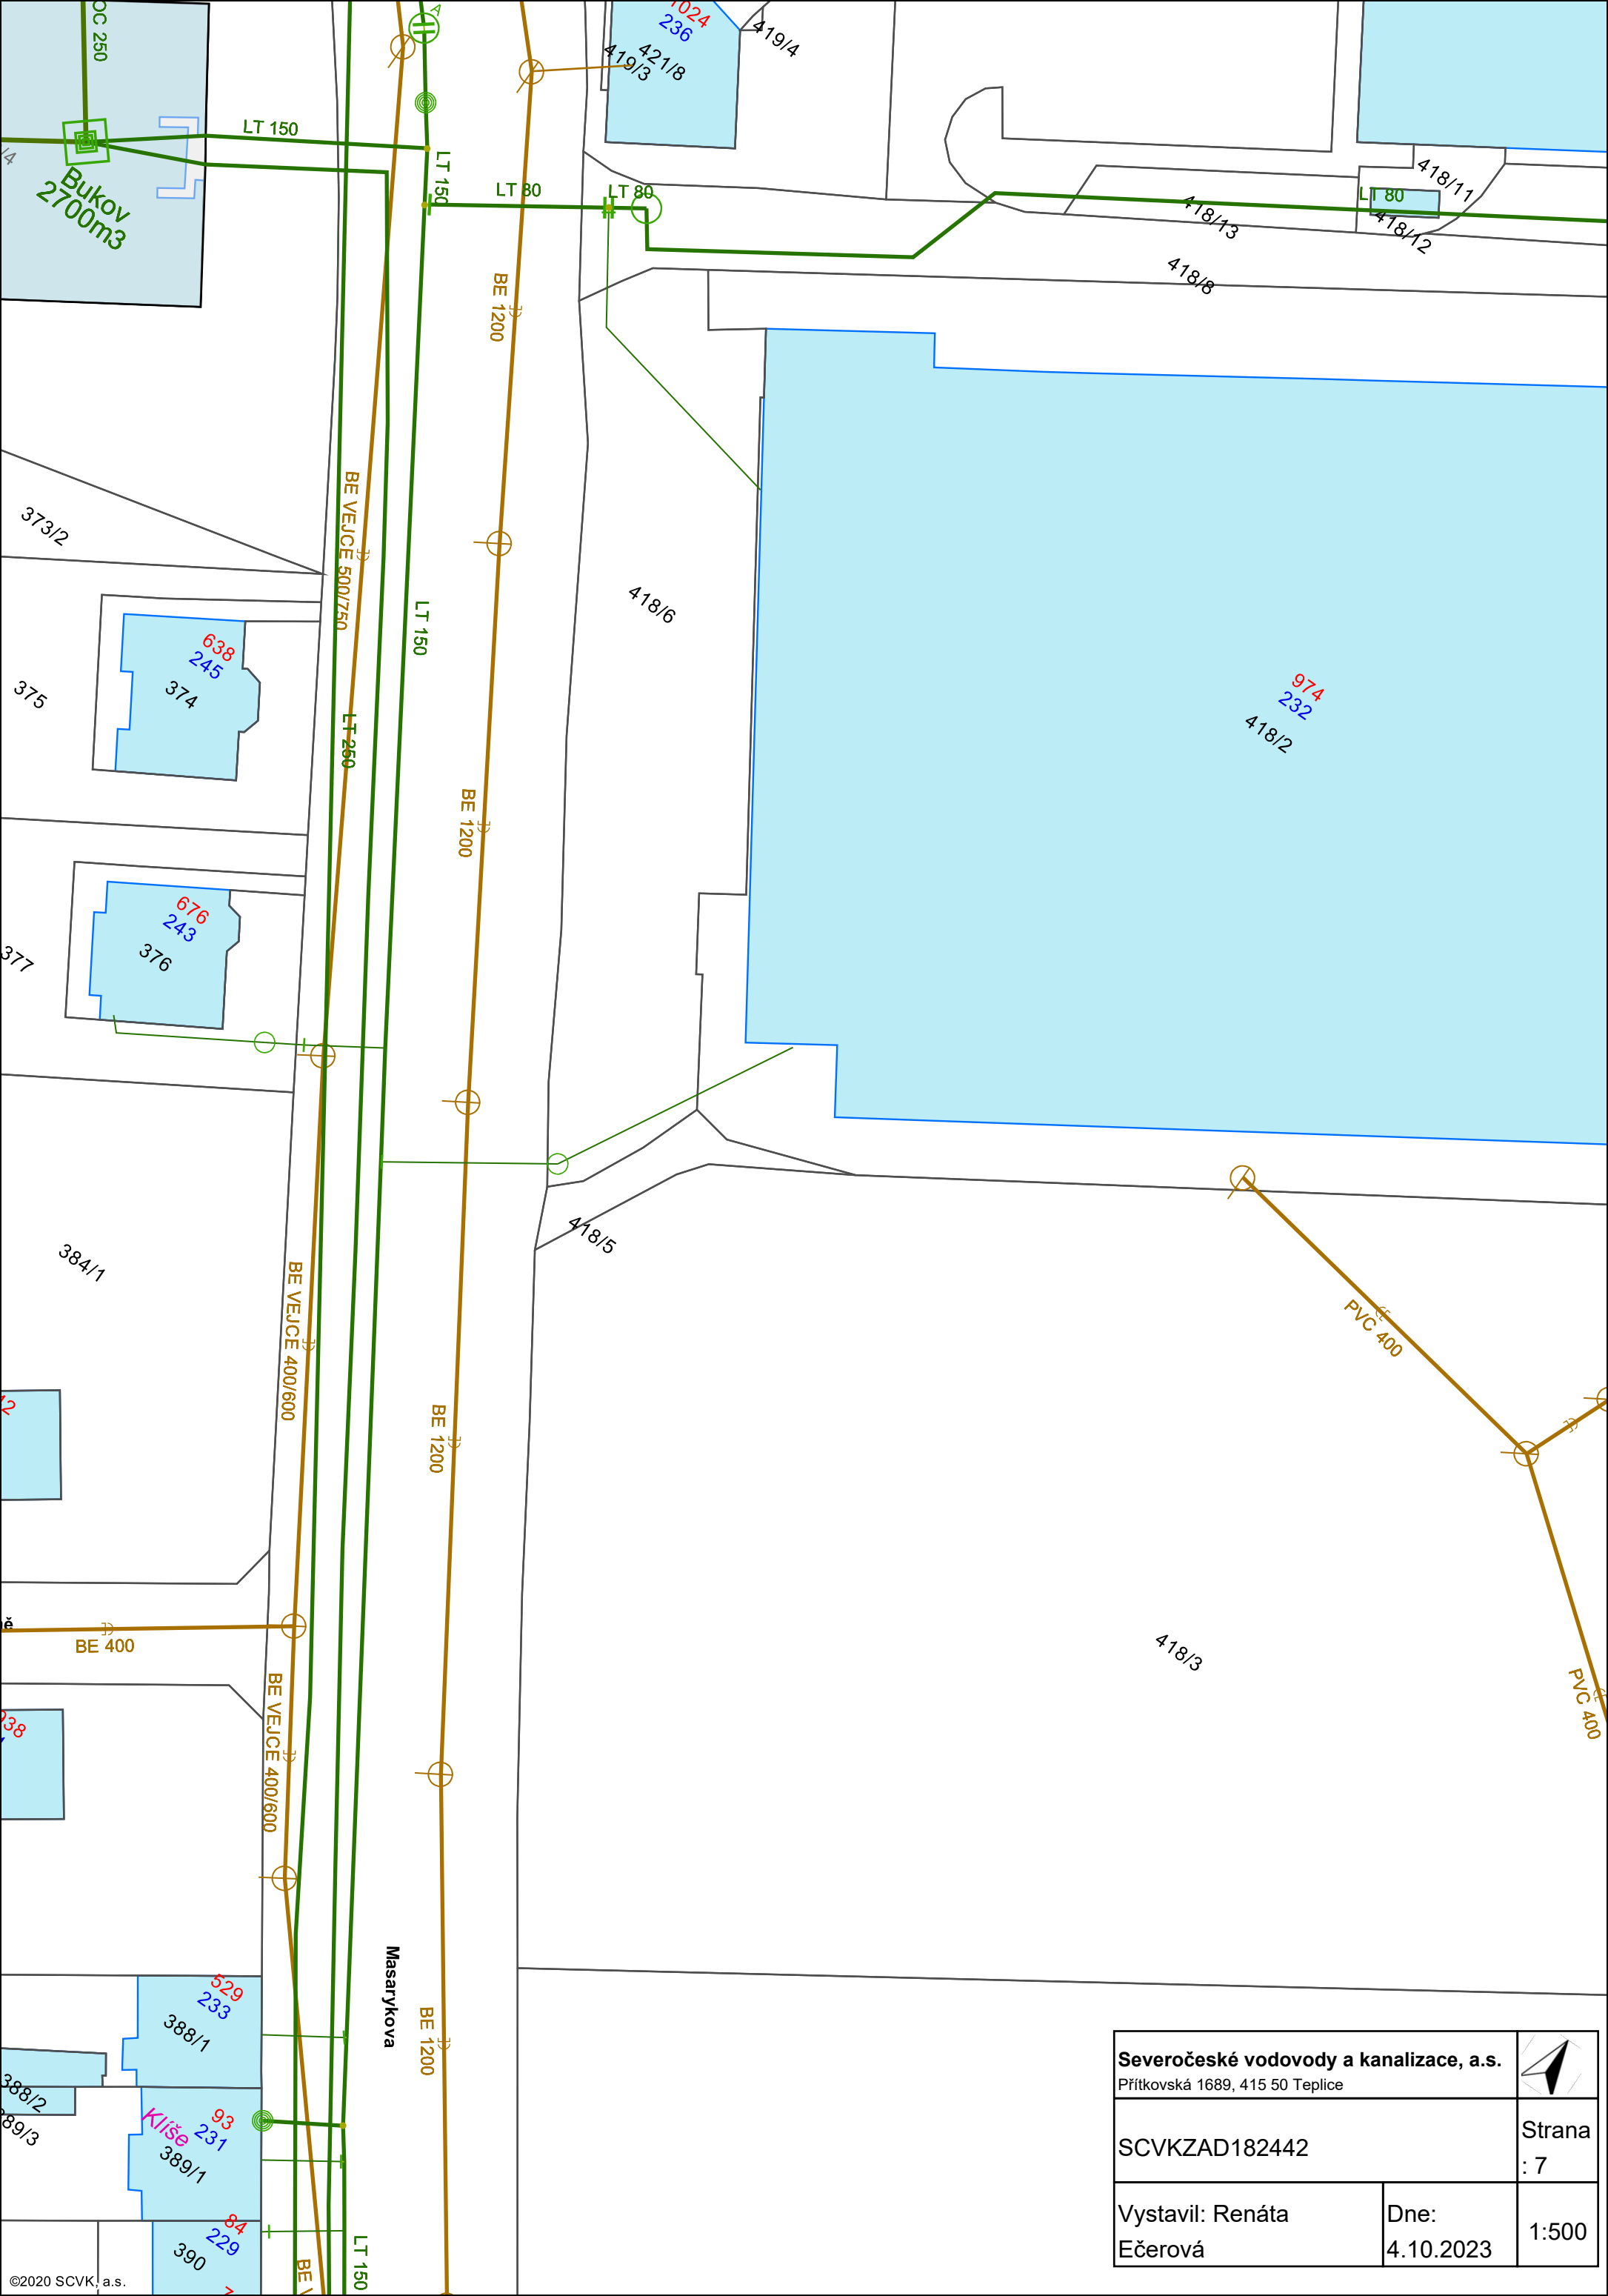
Severočeské vodovody a kanalizace, a.s.		
Přítkovská 1689, 415 50 Teplice		
SCVKZAD182442		Strana: 4
Vystavil: Renáta Ečerová		Dne: 4.10.2023
		1:500

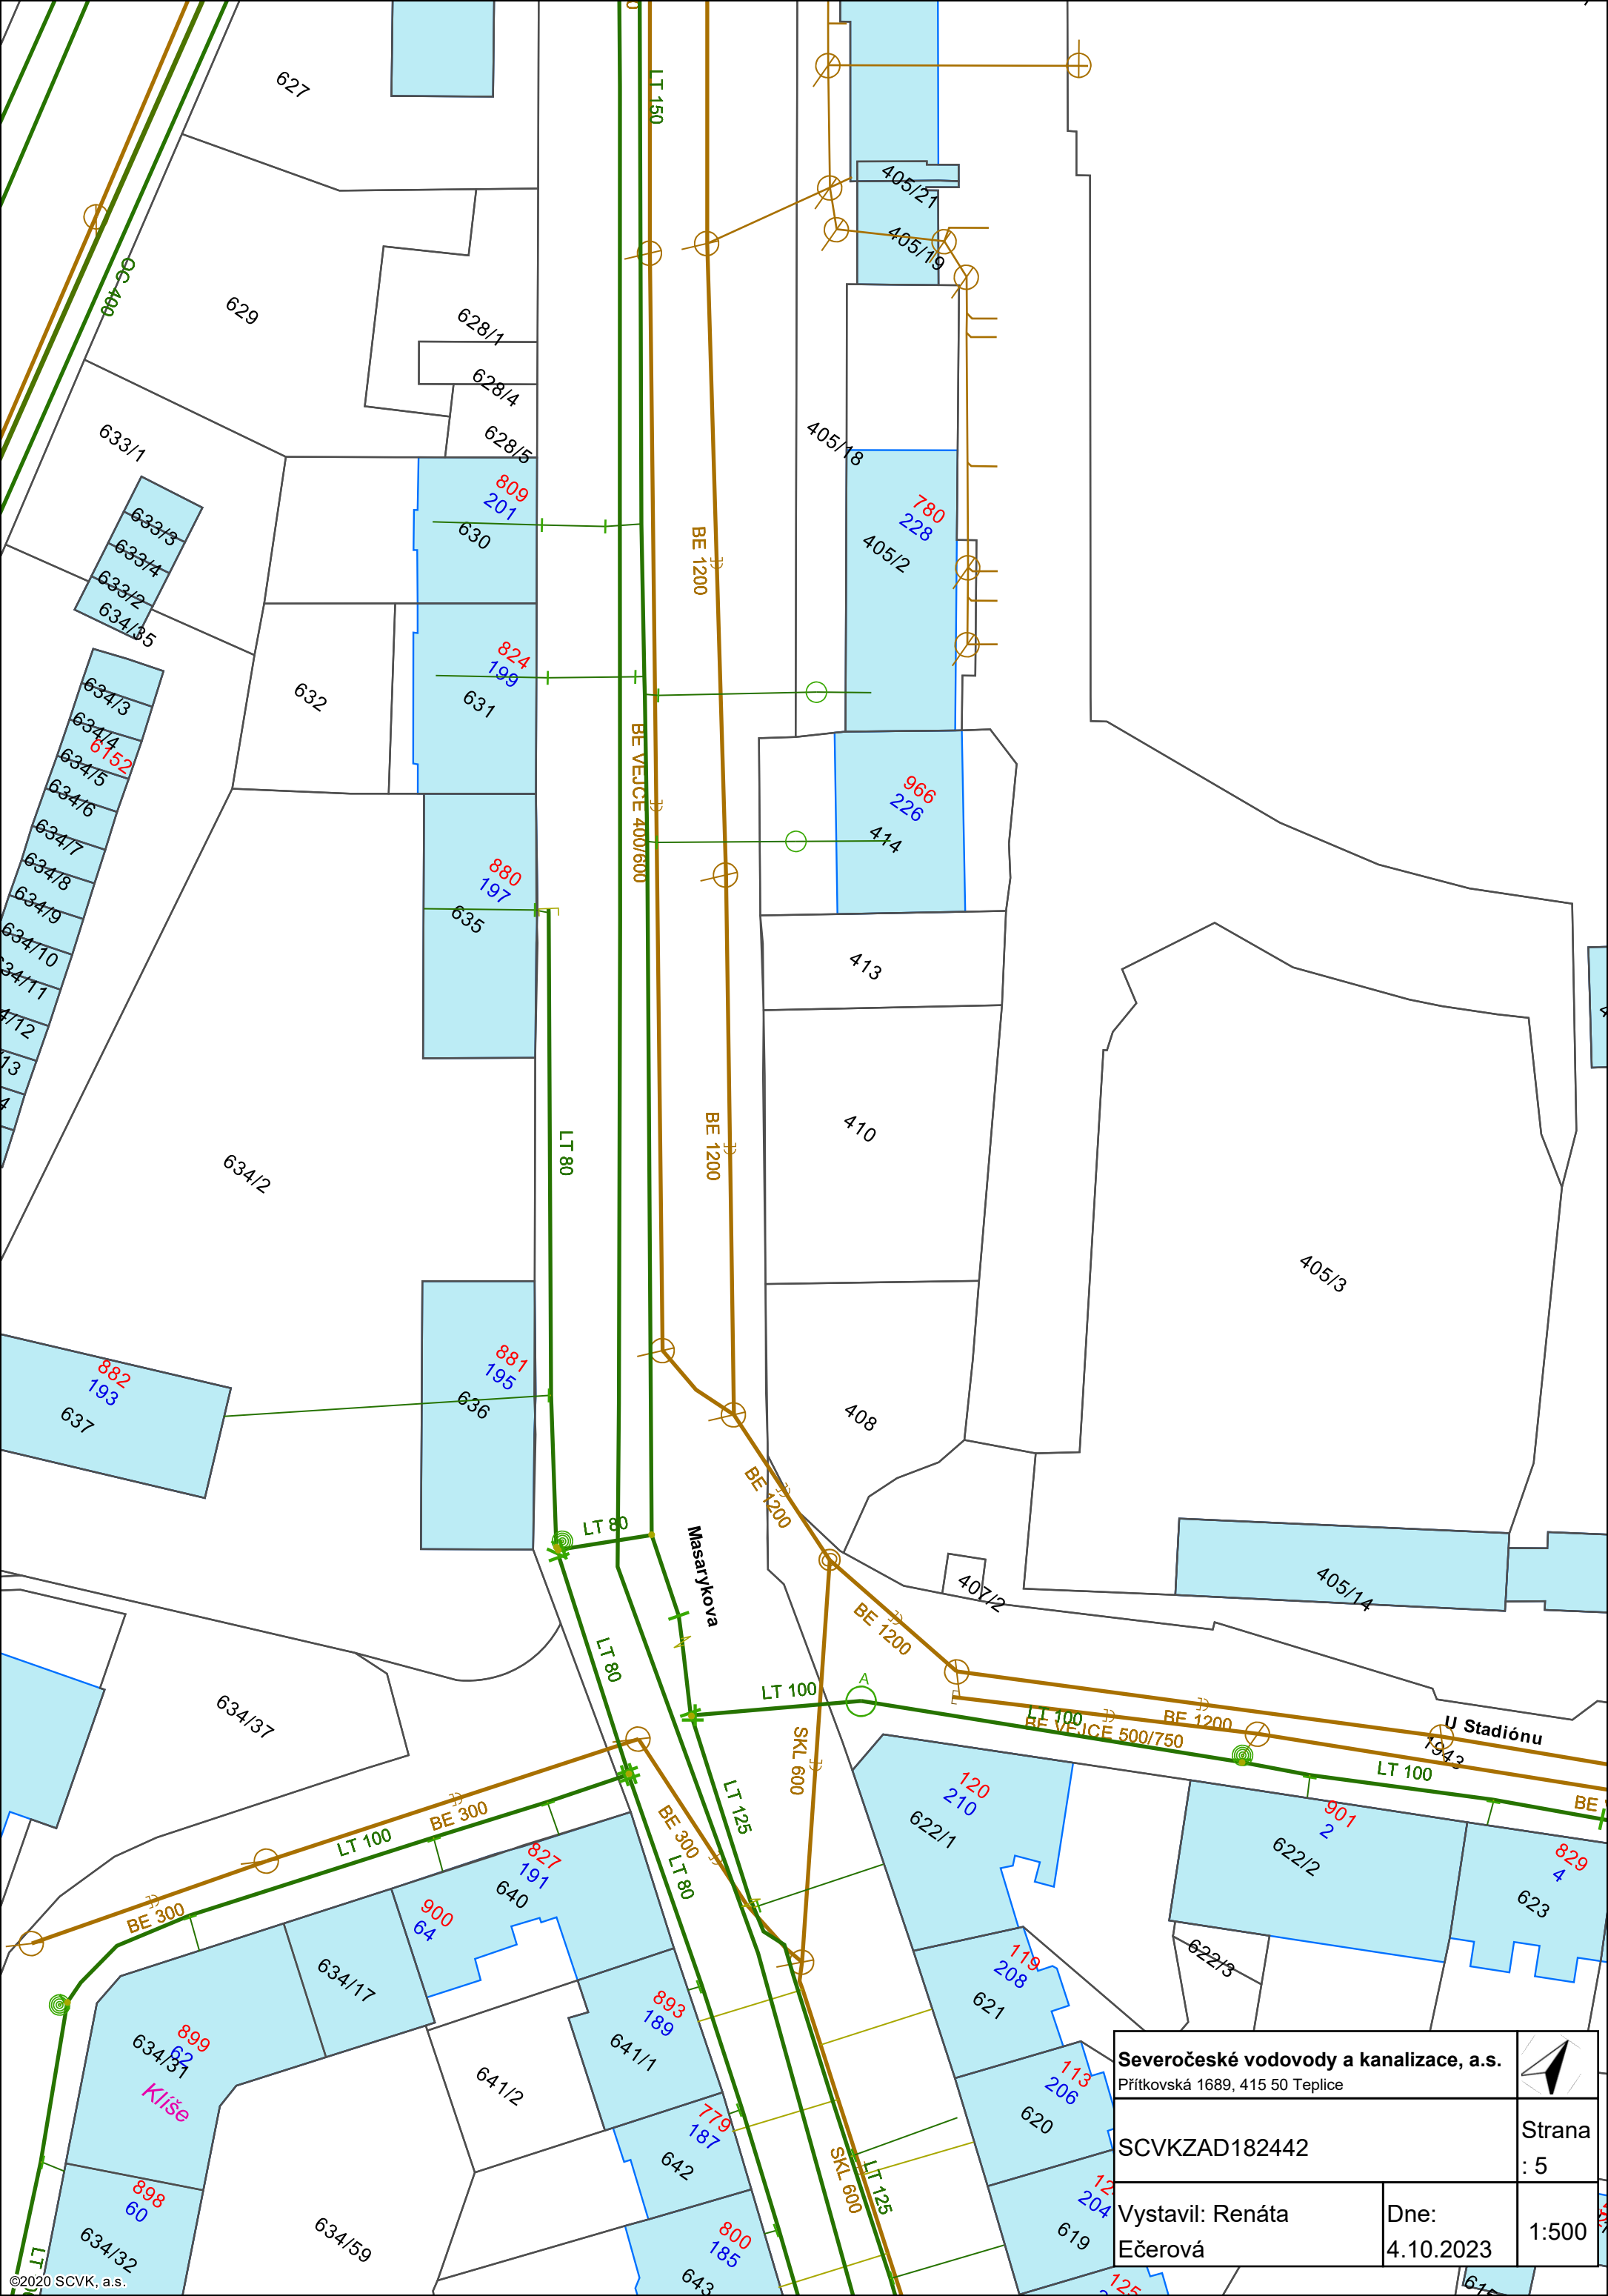

Severočeské vodovody a kanalizace, a.s. Přítkovská 1689, 415 50 Teplice		
SCVKZAD182442		Strana : 5
Vystavil: Renáta Ečerová	Dne: 4.10.2023	1:500

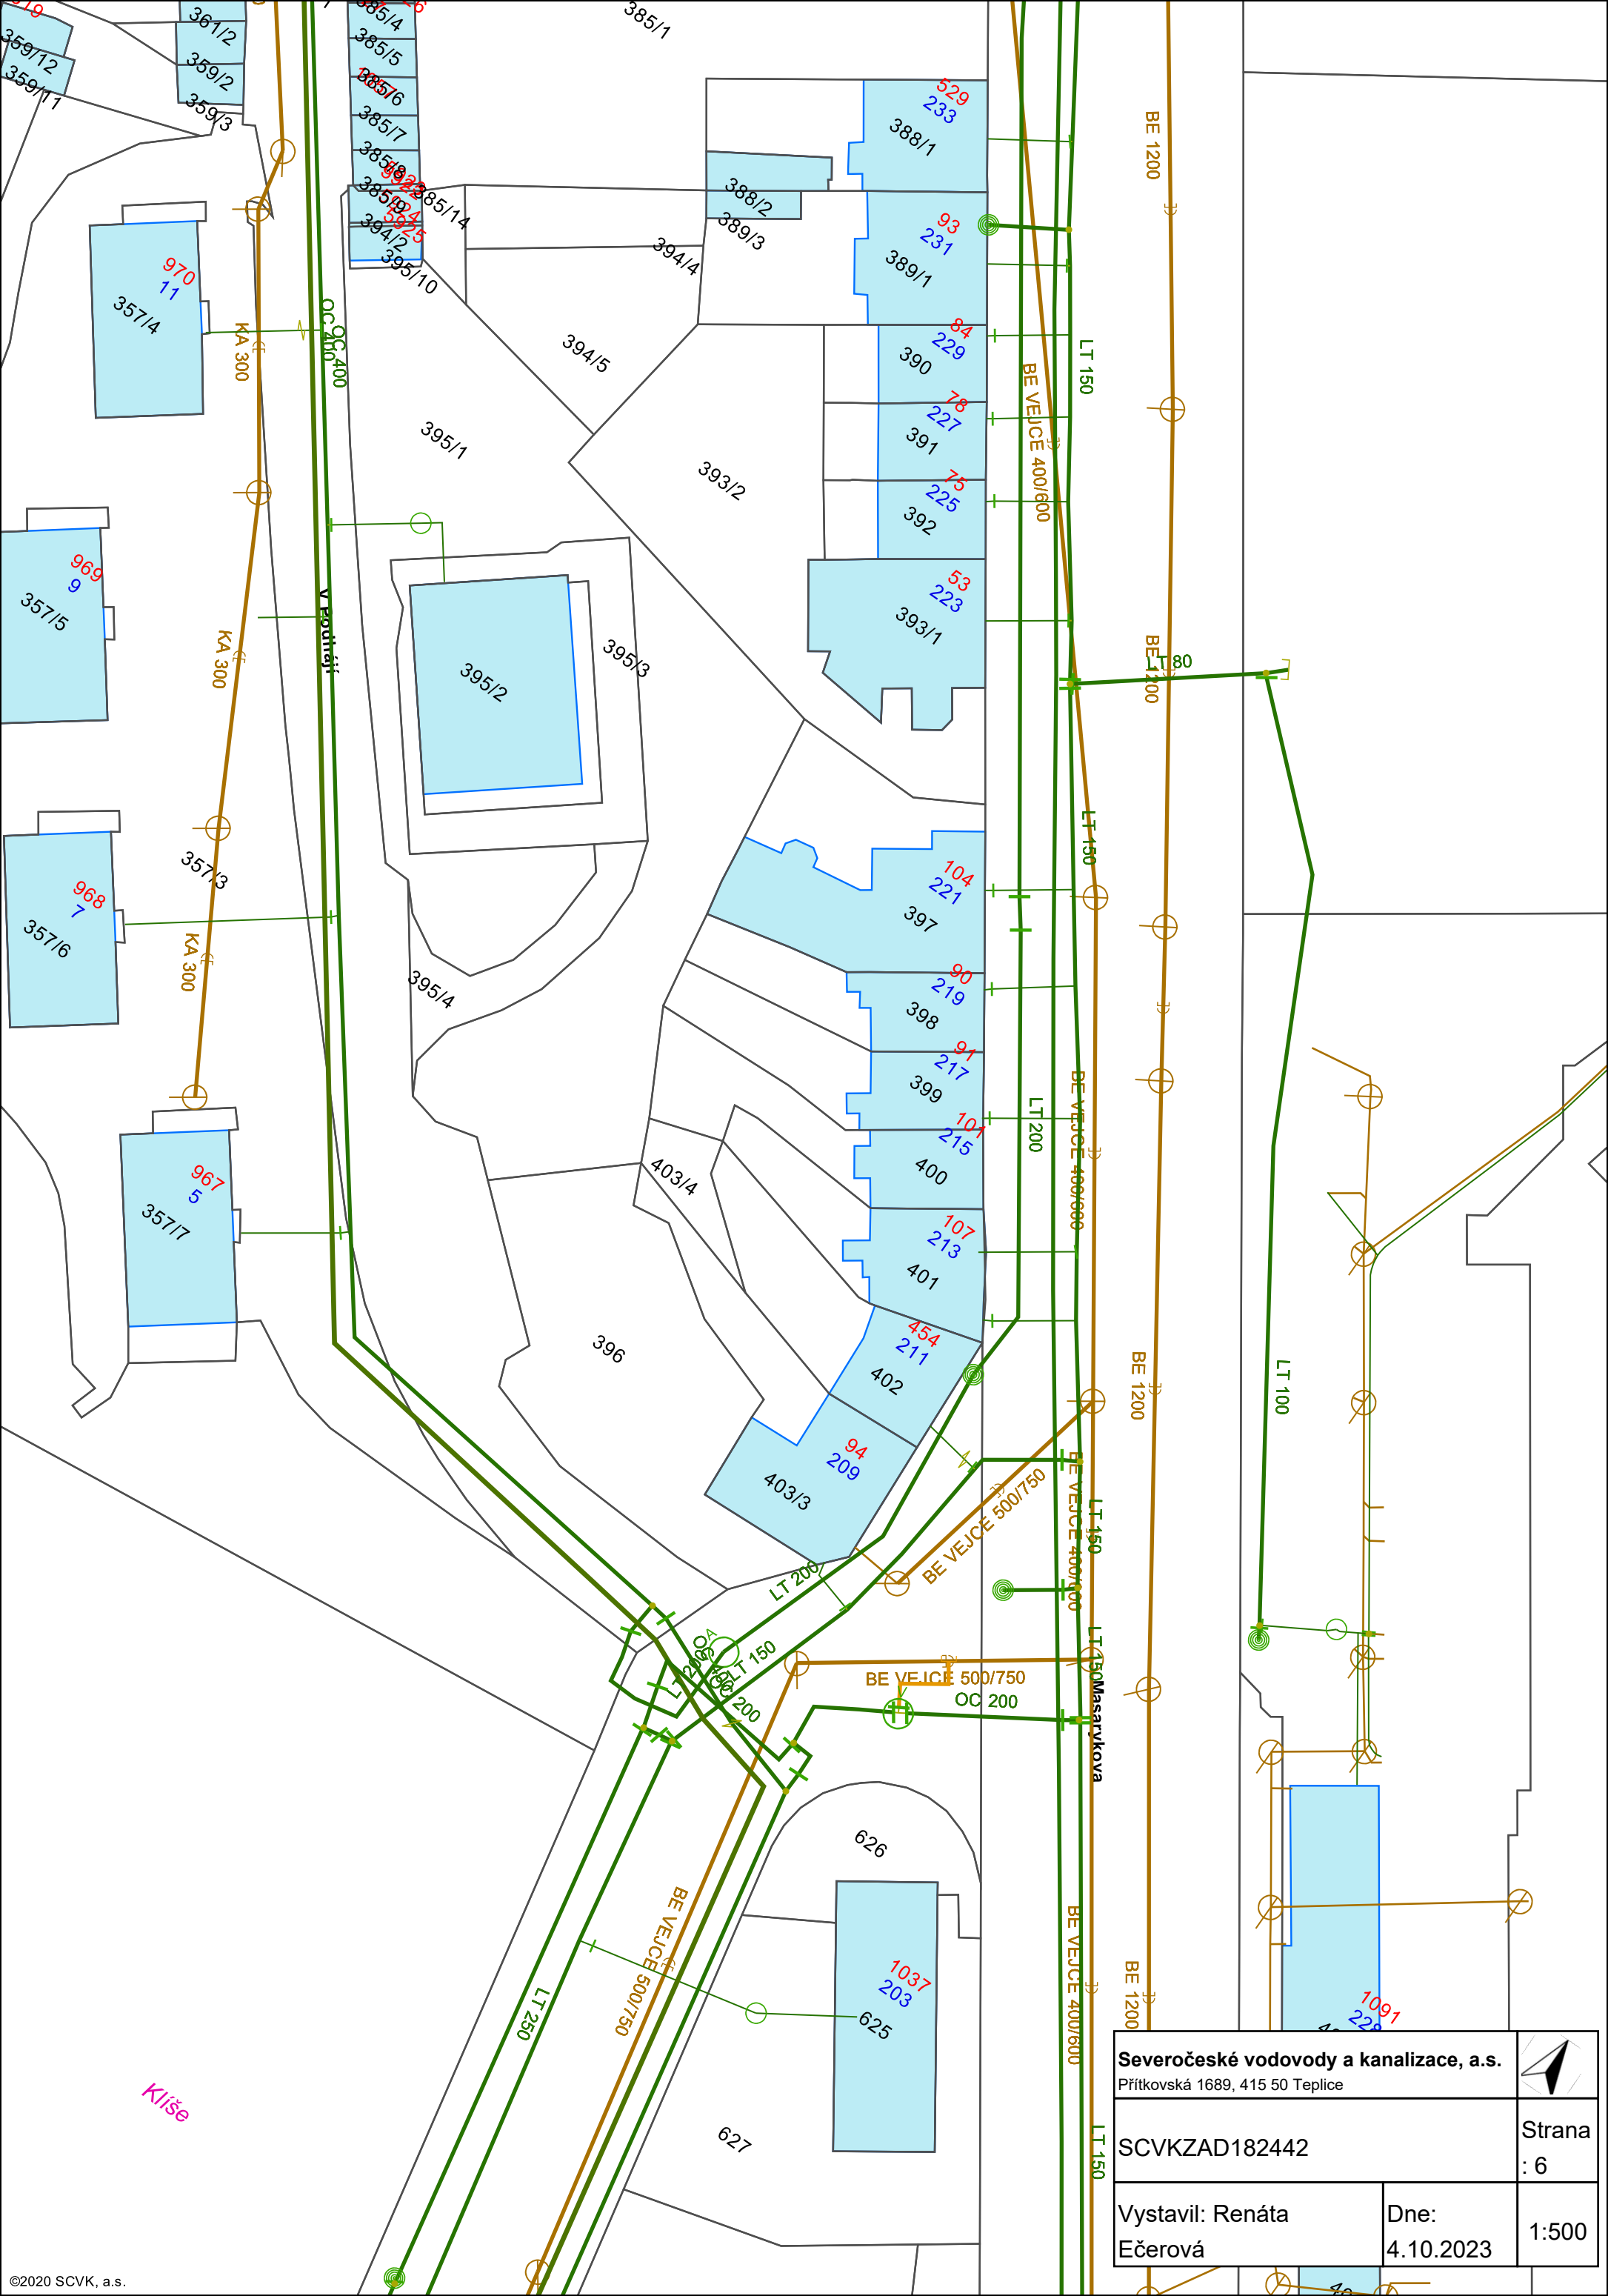

Severočeské vodovody a kanalizace, a.s. Přítkovská 1689, 415 50 Teplice		
SCVKZAD182442		Strana : 6
Vystavil: Renáta Ečerová	Dne: 4.10.2023	1:500



Severočeské vodovody a kanalizace, a.s. Přítkovská 1689, 415 50 Teplice		
SCVKZAD182442		Strana : 7
Vystavil: Renáta Ečerová	Dne: 4.10.2023	1:500