
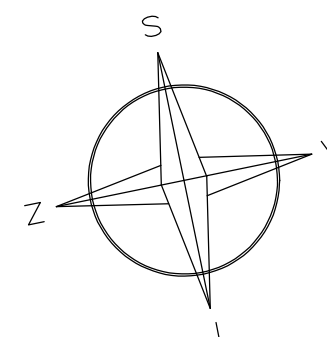


ČÍSLO	ÚČEL MÍSTNOSTI	PLOCHA [m²]	VÝŠKA MÍSTNOSTI [m]	PODLAHA
001	CHODBA	262,3	2,78 – 3,05	DLAŽBA
002	SPALOVNA	162,9	žebra 3,27/3,88	BETON
003	ÚPRAVNA POPELA	12,3	žebra 3,27/3,88	BETON
004	SKLAD	1,0	žebra 3,27/3,88	BETON
005	VÝTAH PRO URNÝ	0,5	–	–
006	STROJOVNA	50,0	žebra 3,27/3,88	BETON
007	KOTELNA	76,0	žebra 3,27/3,88	BETON
008	KANCELÁŘ	11,6	2,98	PVC
009	PŘEDSÍNÍ	4,9	2,98	PVC
010	SKLAD	4,7	2,98	PVC
011	CHODBA	6,9	2,98	DLAŽBA
012	ÚKLID	3,7	2,98	DLAŽBA
013	UMÝVÁRNA	4,8	2,98	DLAŽBA

ČÍSLO	ÚČEL MÍSTNOSTI	PLOCHA [m <sup>2</sup> ]	VÝŠKA MÍSTNOSTI [m]	PODLAHA
014	PŘEDSÍŇKA	1,3	2,98	DLAŽBA
015	WC	1,3	2,98	DLAŽBA
016	WC	1,2	2,98	DLAŽBA
017	KOUPELNA	2,1	2,98	DLAŽBA
018	PŘEDSÍŇ	4,8	2,98	PVC
019	POKOJ	11,1	2,98	PVC
020	CHODBA	19,1	2,95/3,10	DLAŽBA
021	ZÁDVEŘÍ	3,3	3,10	DLAŽBA
022	KUCHYŇ S JÍDELNOU	22,9	2,95	PVC
023	ŠATNA	11,0	2,95	DLAŽBA
024	WC	2,4	2,95	DLAŽBA
025	UMÝVÁRNA	10,5	2,95	DLAŽBA
026	ŠATNA	11,2	2,95	DLAŽBA
027	WC	2,4	2,95	DLAŽBA
028	SKLAD	31,9	2,78	DLAŽBA
029	CHLADÍRNA RAKVÍ 1	29,2	2,40	DLAŽBA
030	CHLADÍRNA RAKVÍ 2	55,5	2,40	DLAŽBA
031	CHLADÍRNA RAKVÍ 3	28,5	2,40	DLAŽBA
032	CHLADÍRNA RAKVÍ 4	54,1	2,40	DLAŽBA
033	CHLADÍRNA RAKVÍ 5	28,5	2,40	DLAŽBA
034	CHLADÍRNA RAKVÍ 6	50,5	2,40	DLAŽBA
035	SCHODIŠTĚ DO 1.NP	6,2	—	PVC
036	SKLAD	6,6	3,00	PVC
037	EL.ROZVODNA	21,7	2,80	IZOL.PODL.OŽKA
038	EL.ROZVODNA	3,4	2,80	DLAŽBA
039	AKUBATERIE NOUZ.OSVĚTLENÍ	2,9	2,80	DLAŽBA
040	JÍMKA SPLAŠ.KANALIZACE	14,4	—	—
041	ČERPÁNÍ SPLAŠ.KANALIZACE	13,9	2,94	BETON
042	PŘEDSÍŇ	10,3	2,94	DLAŽBA
043	VÝTAH-VÝSTAVA MALÁ OBŘAD.SÍŇ	3,4	—	—
044	PŘEDSÍŇ	19,8	2,90	DLAŽBA
045	VÝTAH-VÝSTAVA VELKÁ OBŘAD.SÍŇ	3,8	—	—
046	LIKVIDACE KVĚTINOVÝCH DARŮ	48,9	2,94/3,05	BETON
047	CHODBA	13,0	2,94	DLAŽBA
048	CHLADIČ BOX	5,3	2,70	DLAŽBA
049	NEPŘÍSTUPNO	20,5	—	—
050	STROJOVNÁ CHLAZENÍ	40,9	3,00	BETON
051	VÝTAH KATAFALKU-VELKÁ OBŘAD.SÍŇ	3,7	—	—
052	NEPŘÍSTUPNO	7,4	—	—
053	CHODBA	16,3	2,94	DLAŽBA
054	ÚKLID	3,1	2,94	DLAŽBA
055	SCHODIŠTĚ	11,2	—	DLAŽBA
056	STROJOVNÁ	68,4	3,50	BETON
057	ÚKLID	2,9	2,94	DLAŽBA
058	CHODBA	19,6	2,94	DLAŽBA
059	VÝTAH KATAFALKU-MALÁ OBŘAD.SÍŇ	3,0	—	—

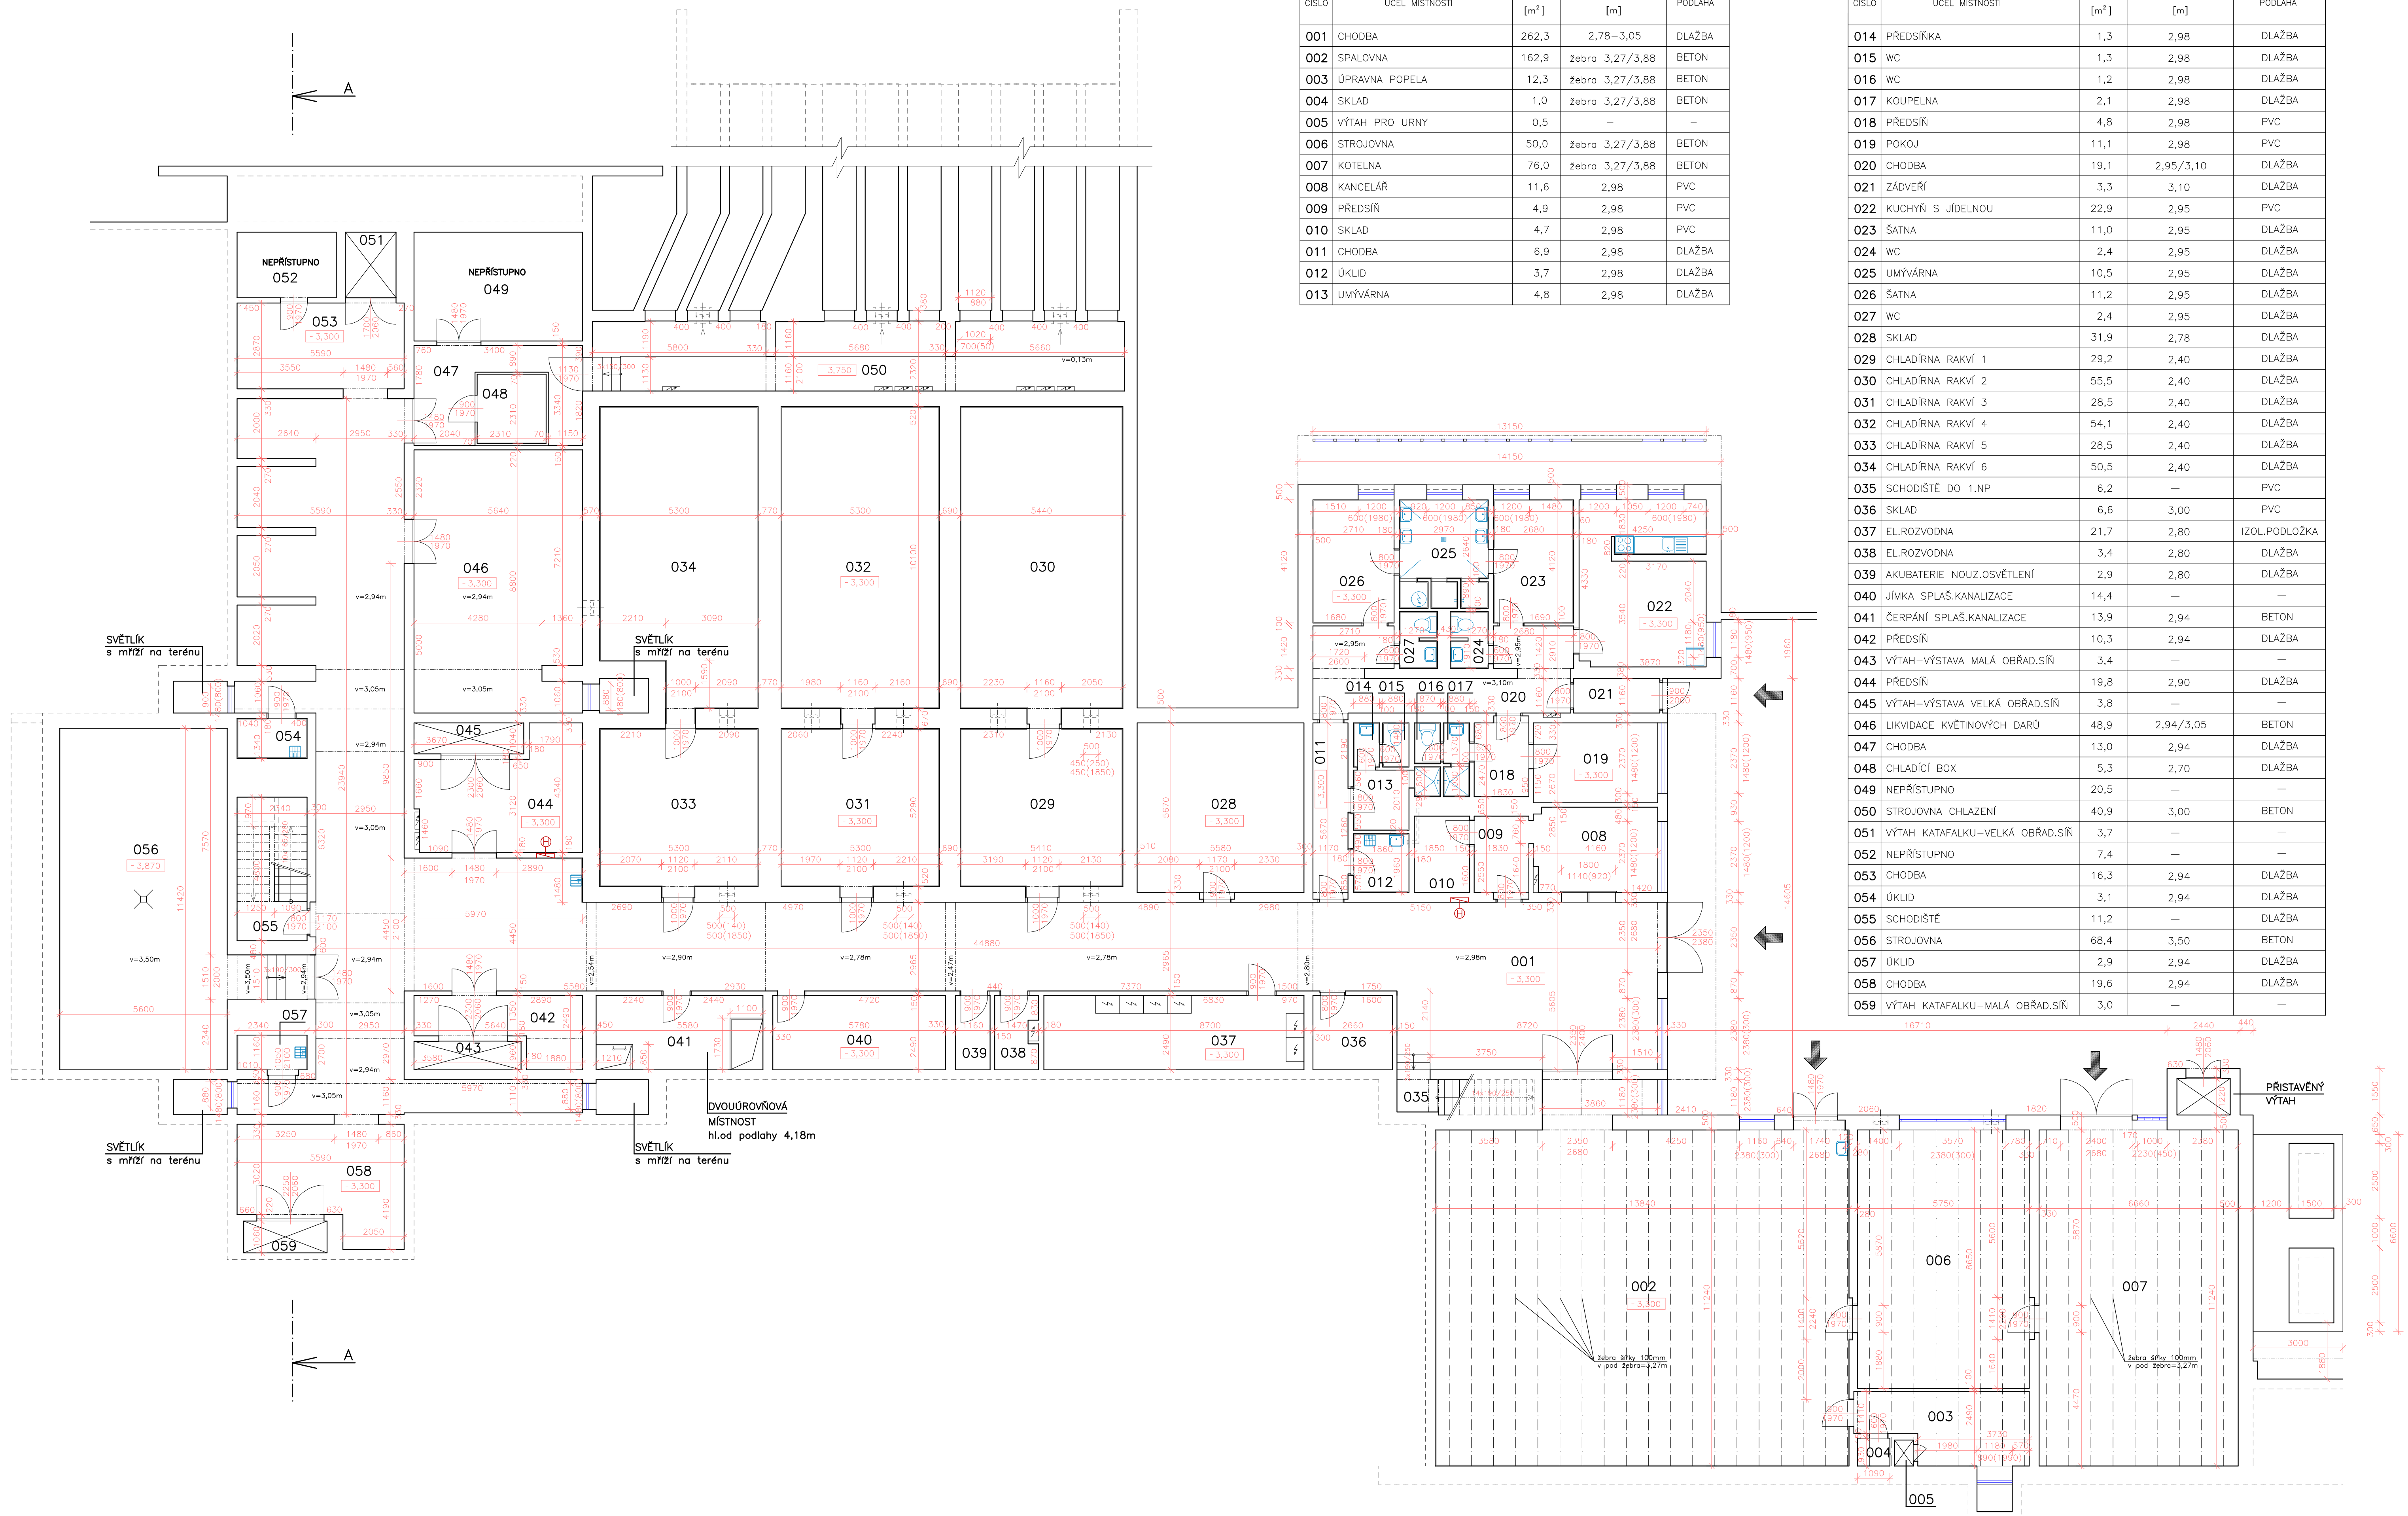

VYPRACOVATEL: ING. ARCH. J. LORENCOVÁ		ZODP. PROJEKTANT: ING. M. KUBÍK		PROJEKČNÍ ATELÍER ING. MIROSLAV KUBÍK	
KRAJ: ÚSTEKÝ		OBLAST: ÚSTÍ NA LABEM		SÍŤHA Z PODKLADU 1:840/1/1, KOSICE 02/03/08 V.1 Č. 13335758, TEL. 602410465	
INVESTOR: Statutární město Ústí nad Labem, Velká Hradební 2336/8, Ústí nad Labem					
OBJEKT NOVÉHO KREMATORIA, U Krematoria 1571/5 Ústí nad Labem – Střekov					
PŮDOROVNÁ, V.1PK					
FORMÁT:		B x A4			
DATUM:		6/2019			
ÚČEL:		STÁVAJÍCÍ STAV			
Č. ZAK.:		217/19			
Č. KOPIE:		MĚŘITÍ: 1:100			
Č. VÝKRESU:		1			